



Laboratorio di Architettura
di P.Gentile - M.Forte - D.Garripoli


con Vincenzo Laterza architetto

GLI STRUMENTI DELLA SCIENZA


Presentazione della piattaforma web
Gli strumenti della Scienza


8 febbraio 2020

Aula Magna - Liceo Cagnazzi

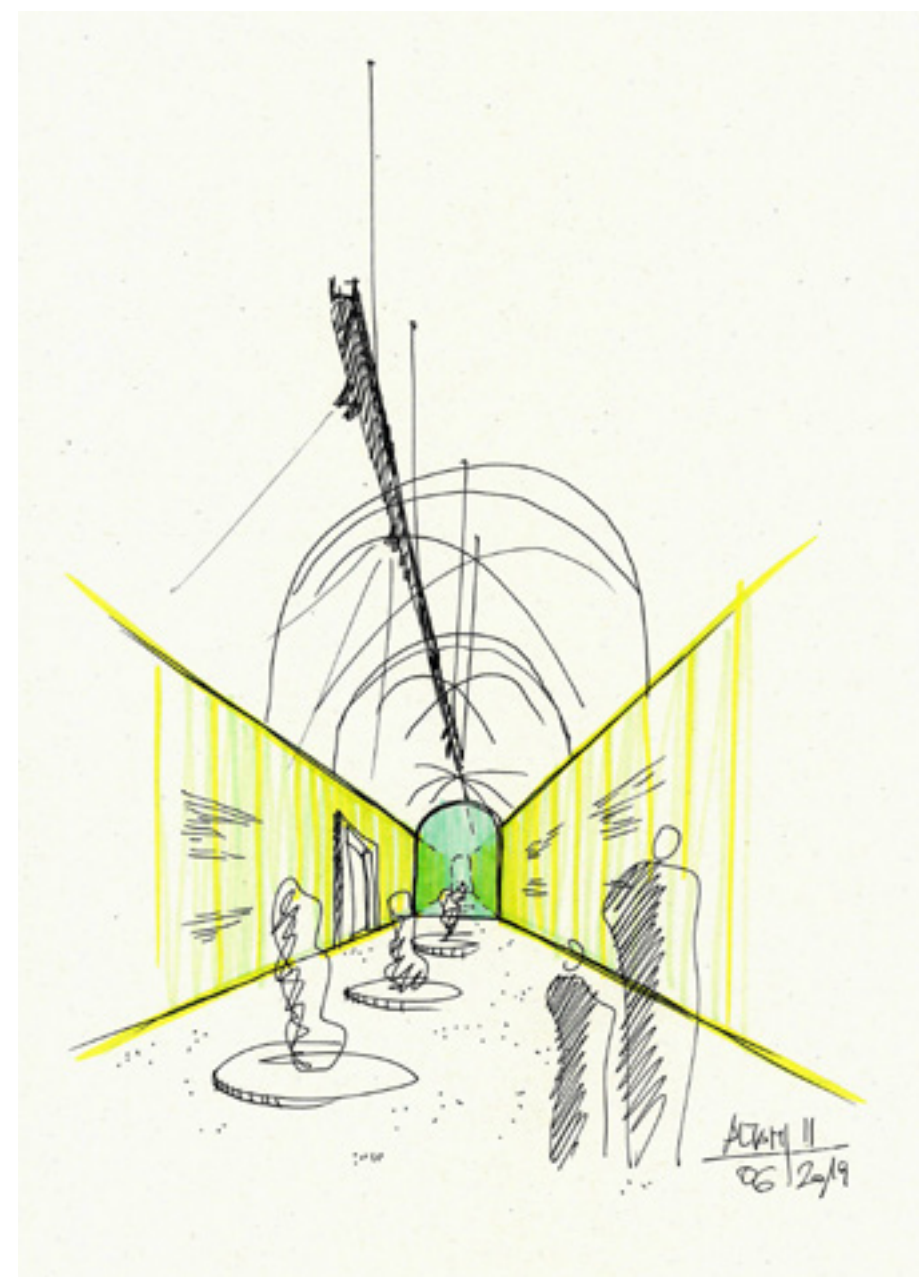


accesso da Viale Martiri 1799 attraverso il cortile di proprietà del Comune di Altamura

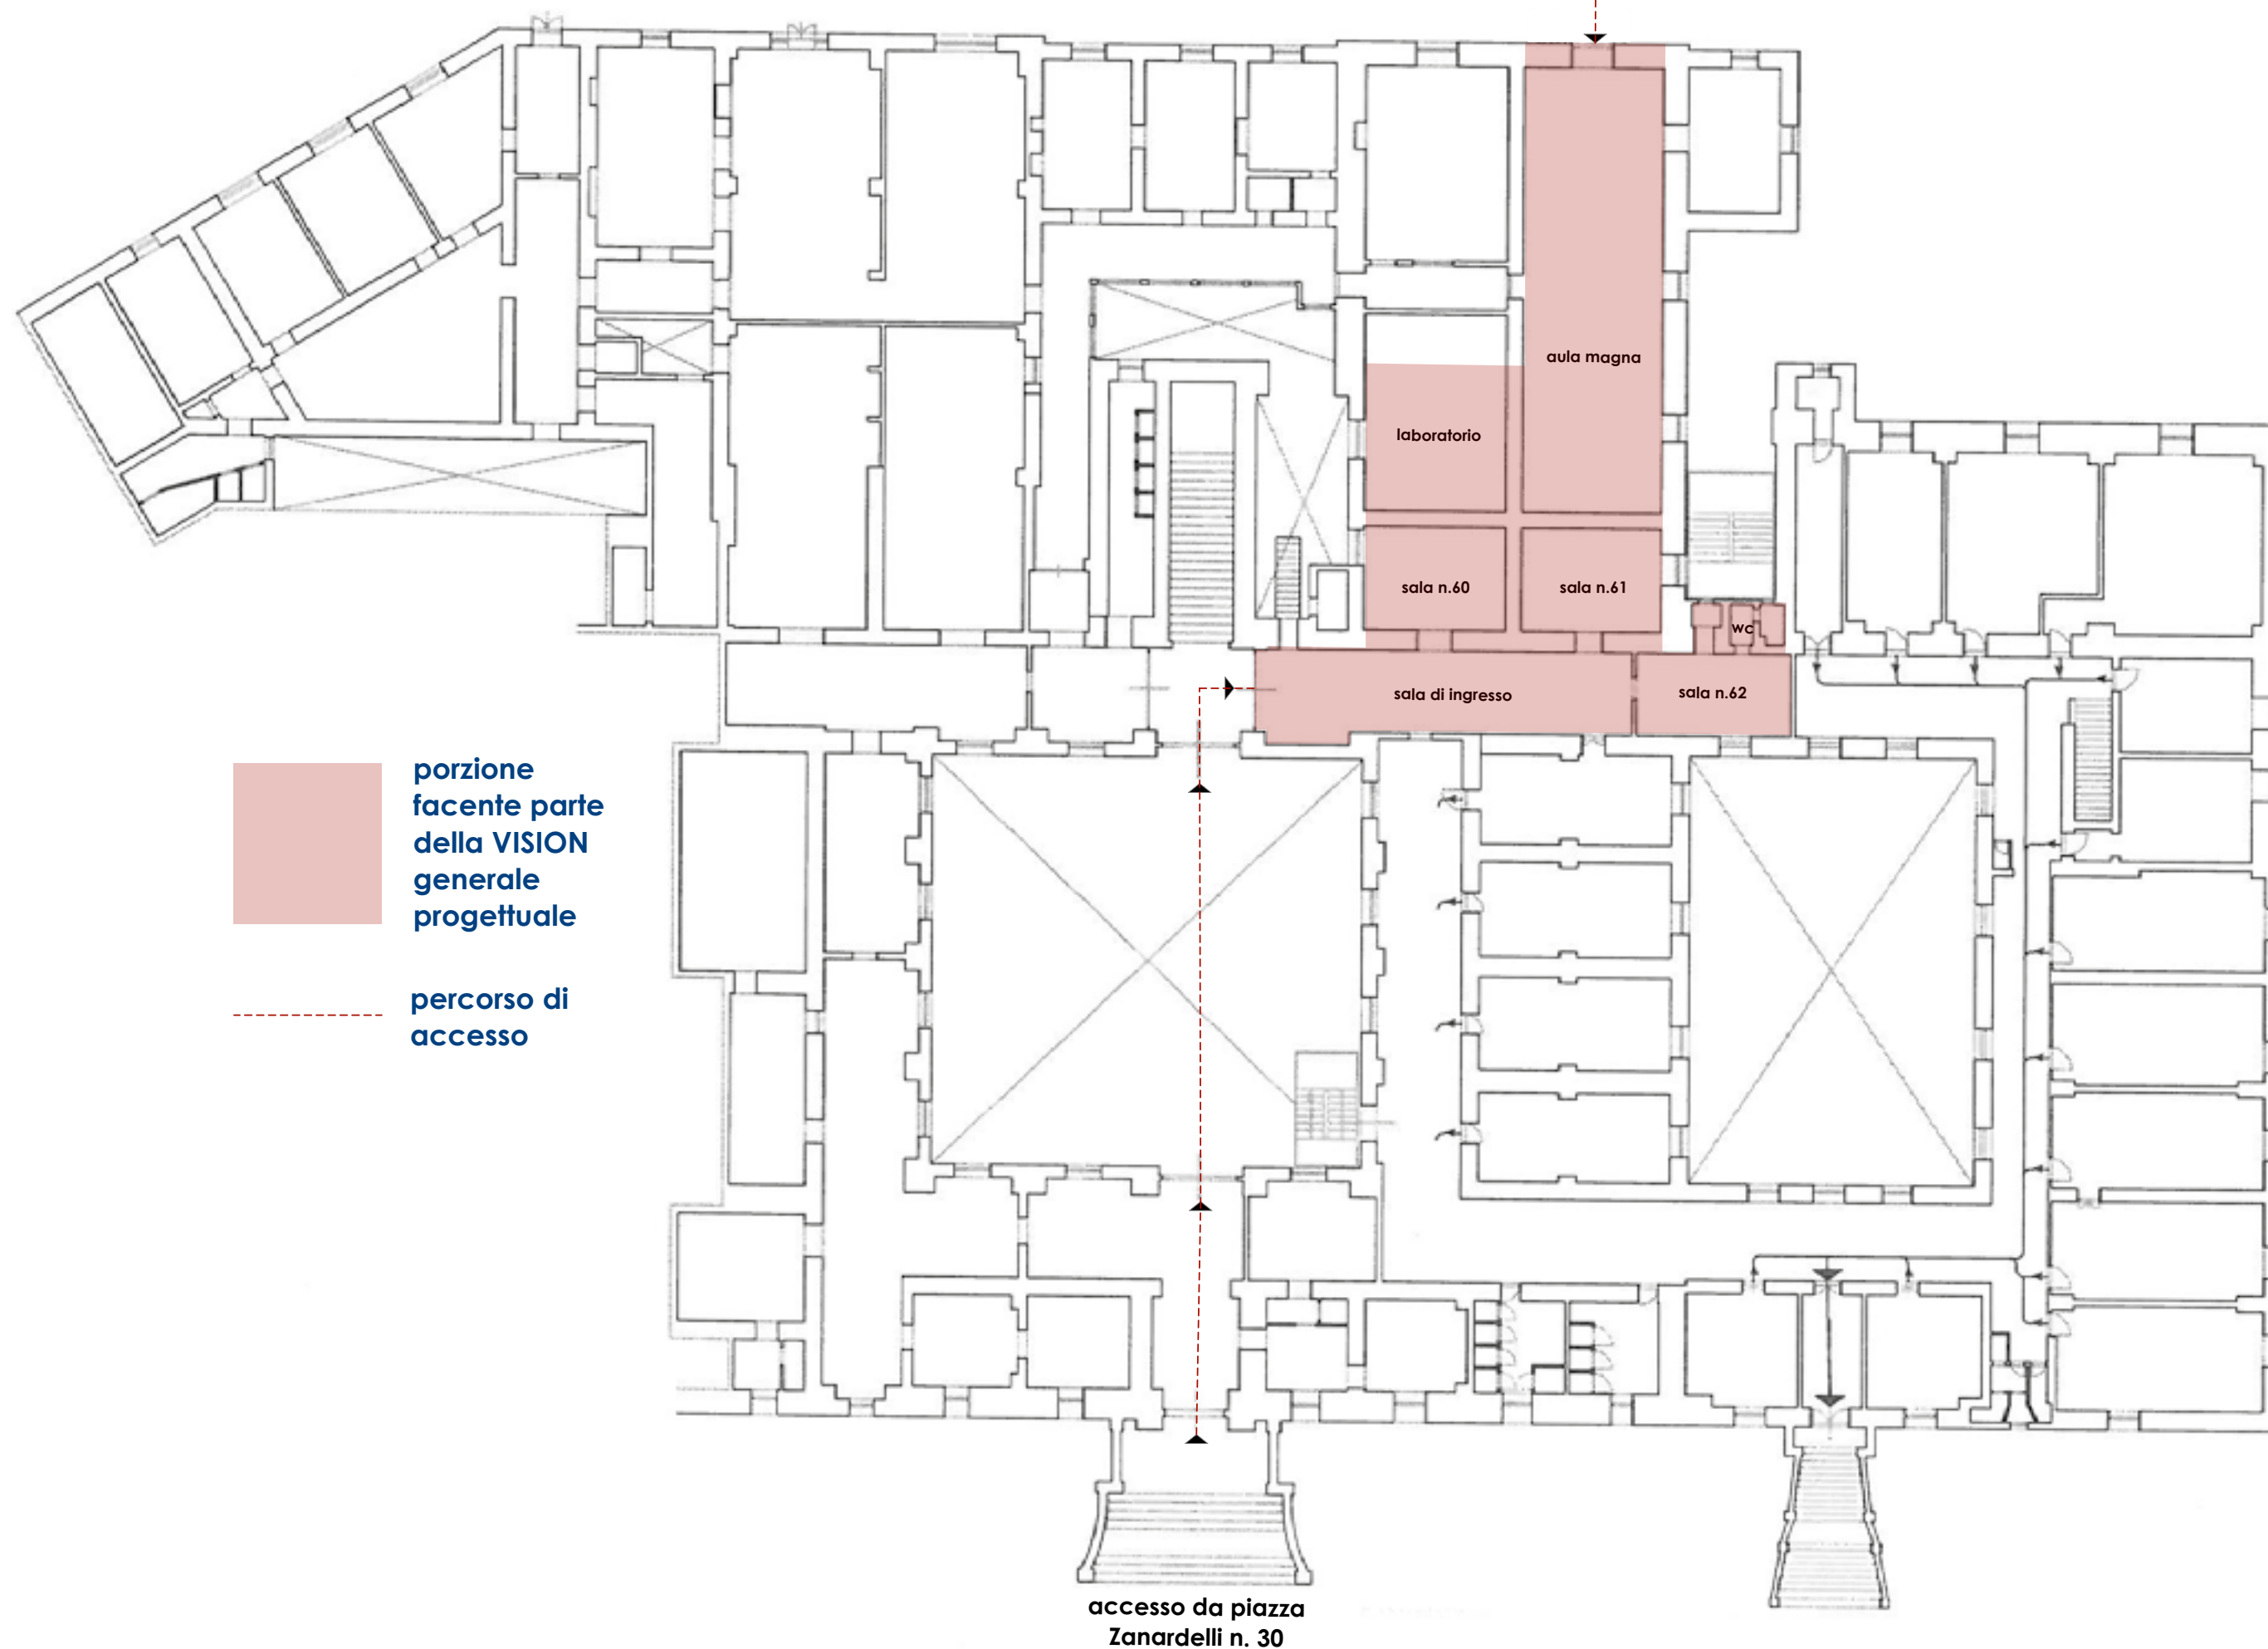


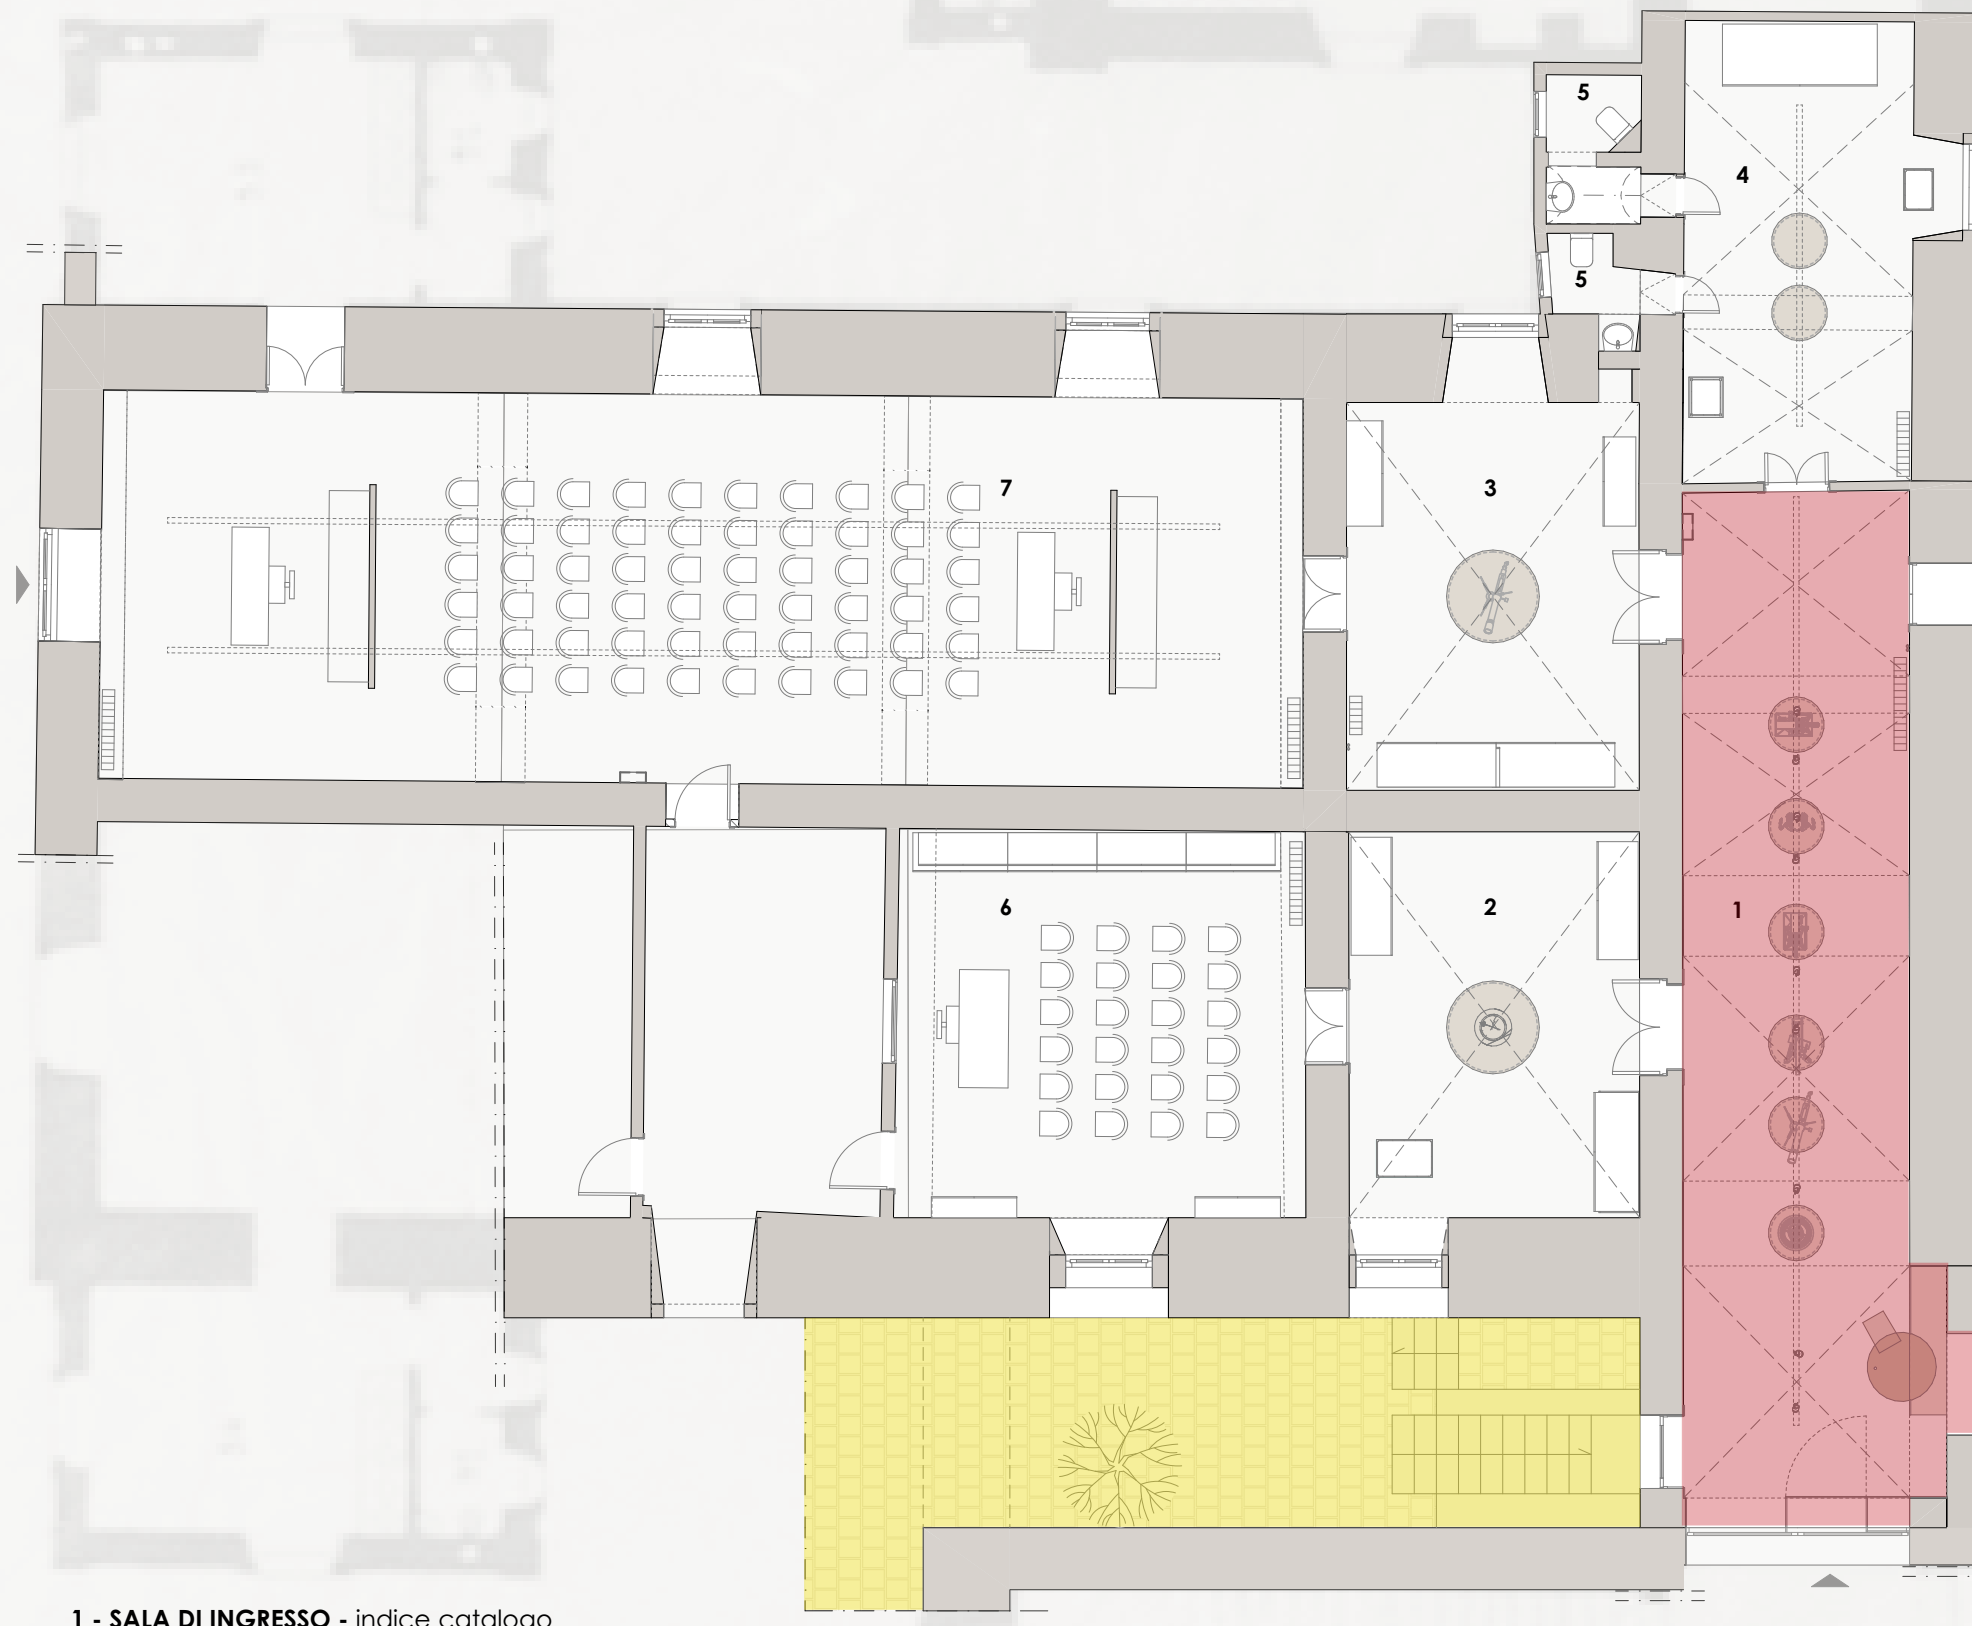


- 1 - SALA DI INGRESSO - indice catalogo
- 2 - SALA n. 60 - meccanica ed acustica
- 3 - SALA n. 61 - termologia ed ottica
- 4 - SALA n. 62 - elettrologia ed elettromagnetismo
- 5 - SERVIZI IGIENICI
- 6 - LABORATORIO - sperimentazione strumenti scientifici
- 7 - AULA MAGNA - conferenze e video-proiezioni

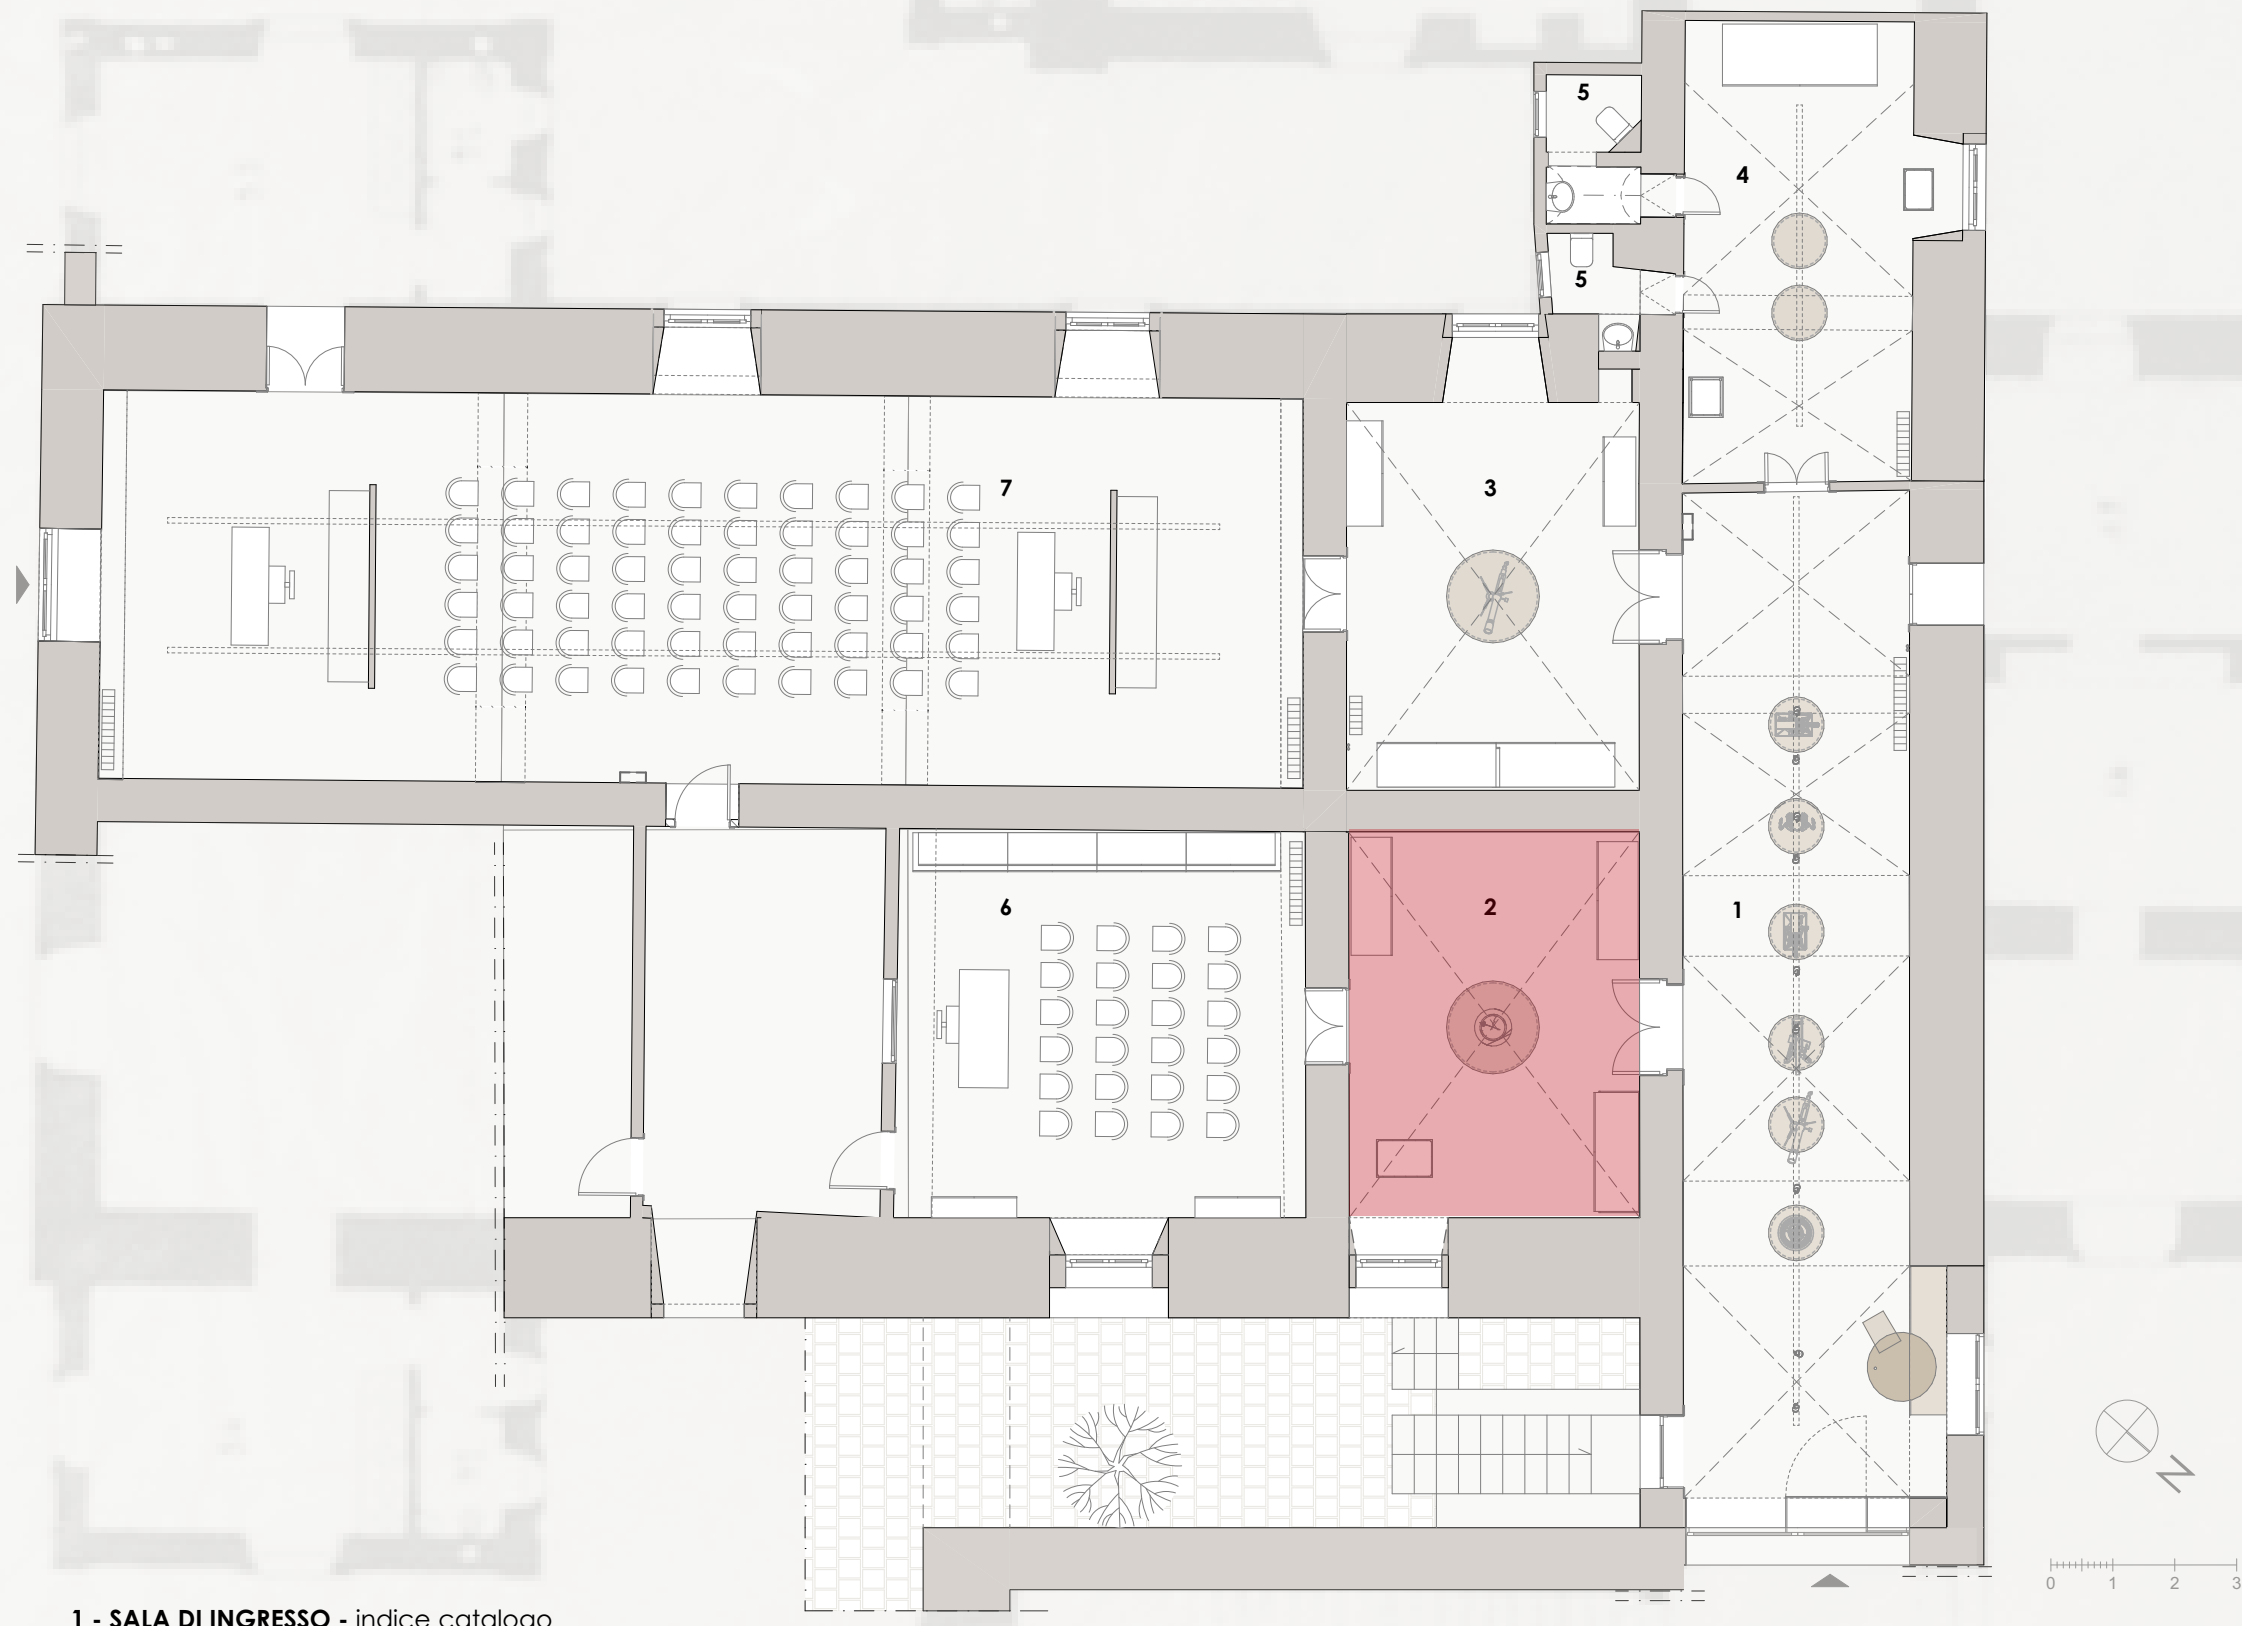

- 1 - SALA DI INGRESSO - indice catalogo
- 2 - SALA n. 60 - meccanica ed acustica
- 3 - SALA n. 61 - termologia ed ottica
- 4 - SALA n. 62 - elettrologia ed elettromagnetismo
- 5 - SERVIZI IGIENICI
- 6 - LABORATORIO - sperimentazione strumenti scientifici
- 7 - AULA MAGNA - conferenze e video-proiezioni

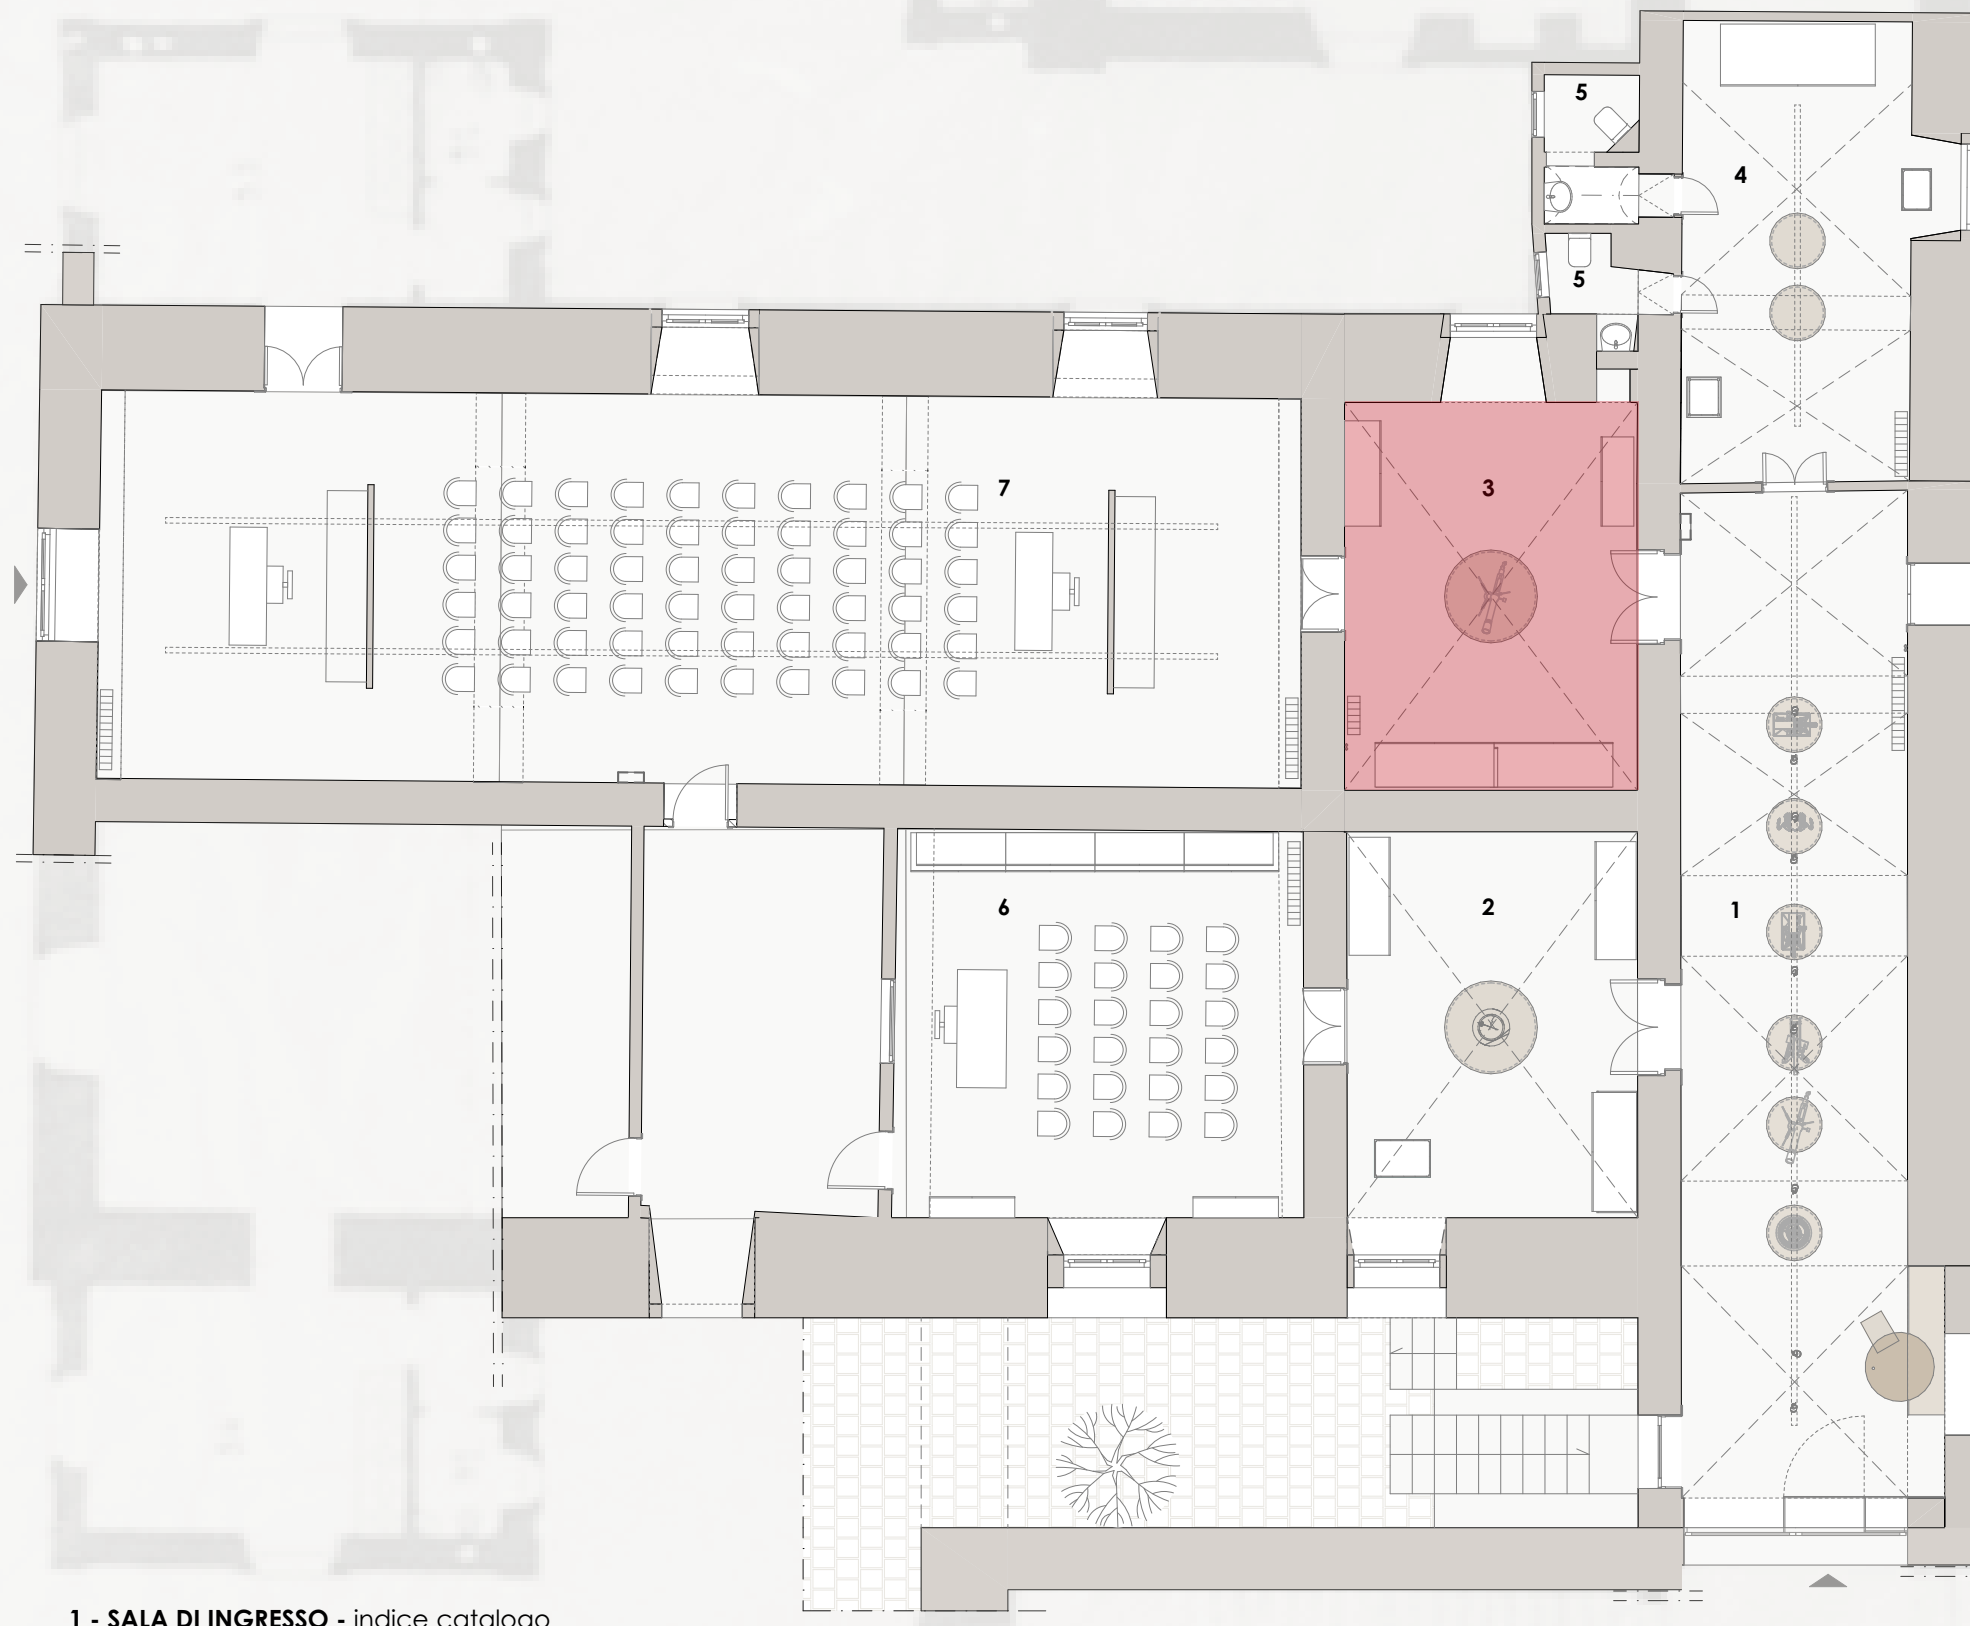


- 1 - SALA DI INGRESSO - indice catalogo
- 2 - SALA n. 60 - meccanica ed acustica
- 3 - SALA n. 61 - termologia ed ottica
- 4 - SALA n. 62 - elettrologia ed elettromagnetismo
- 5 - SERVIZI IGIENICI
- 6 - LABORATORIO - sperimentazione strumenti scientifici
- 7 - AULA MAGNA - conferenze e video-proiezioni

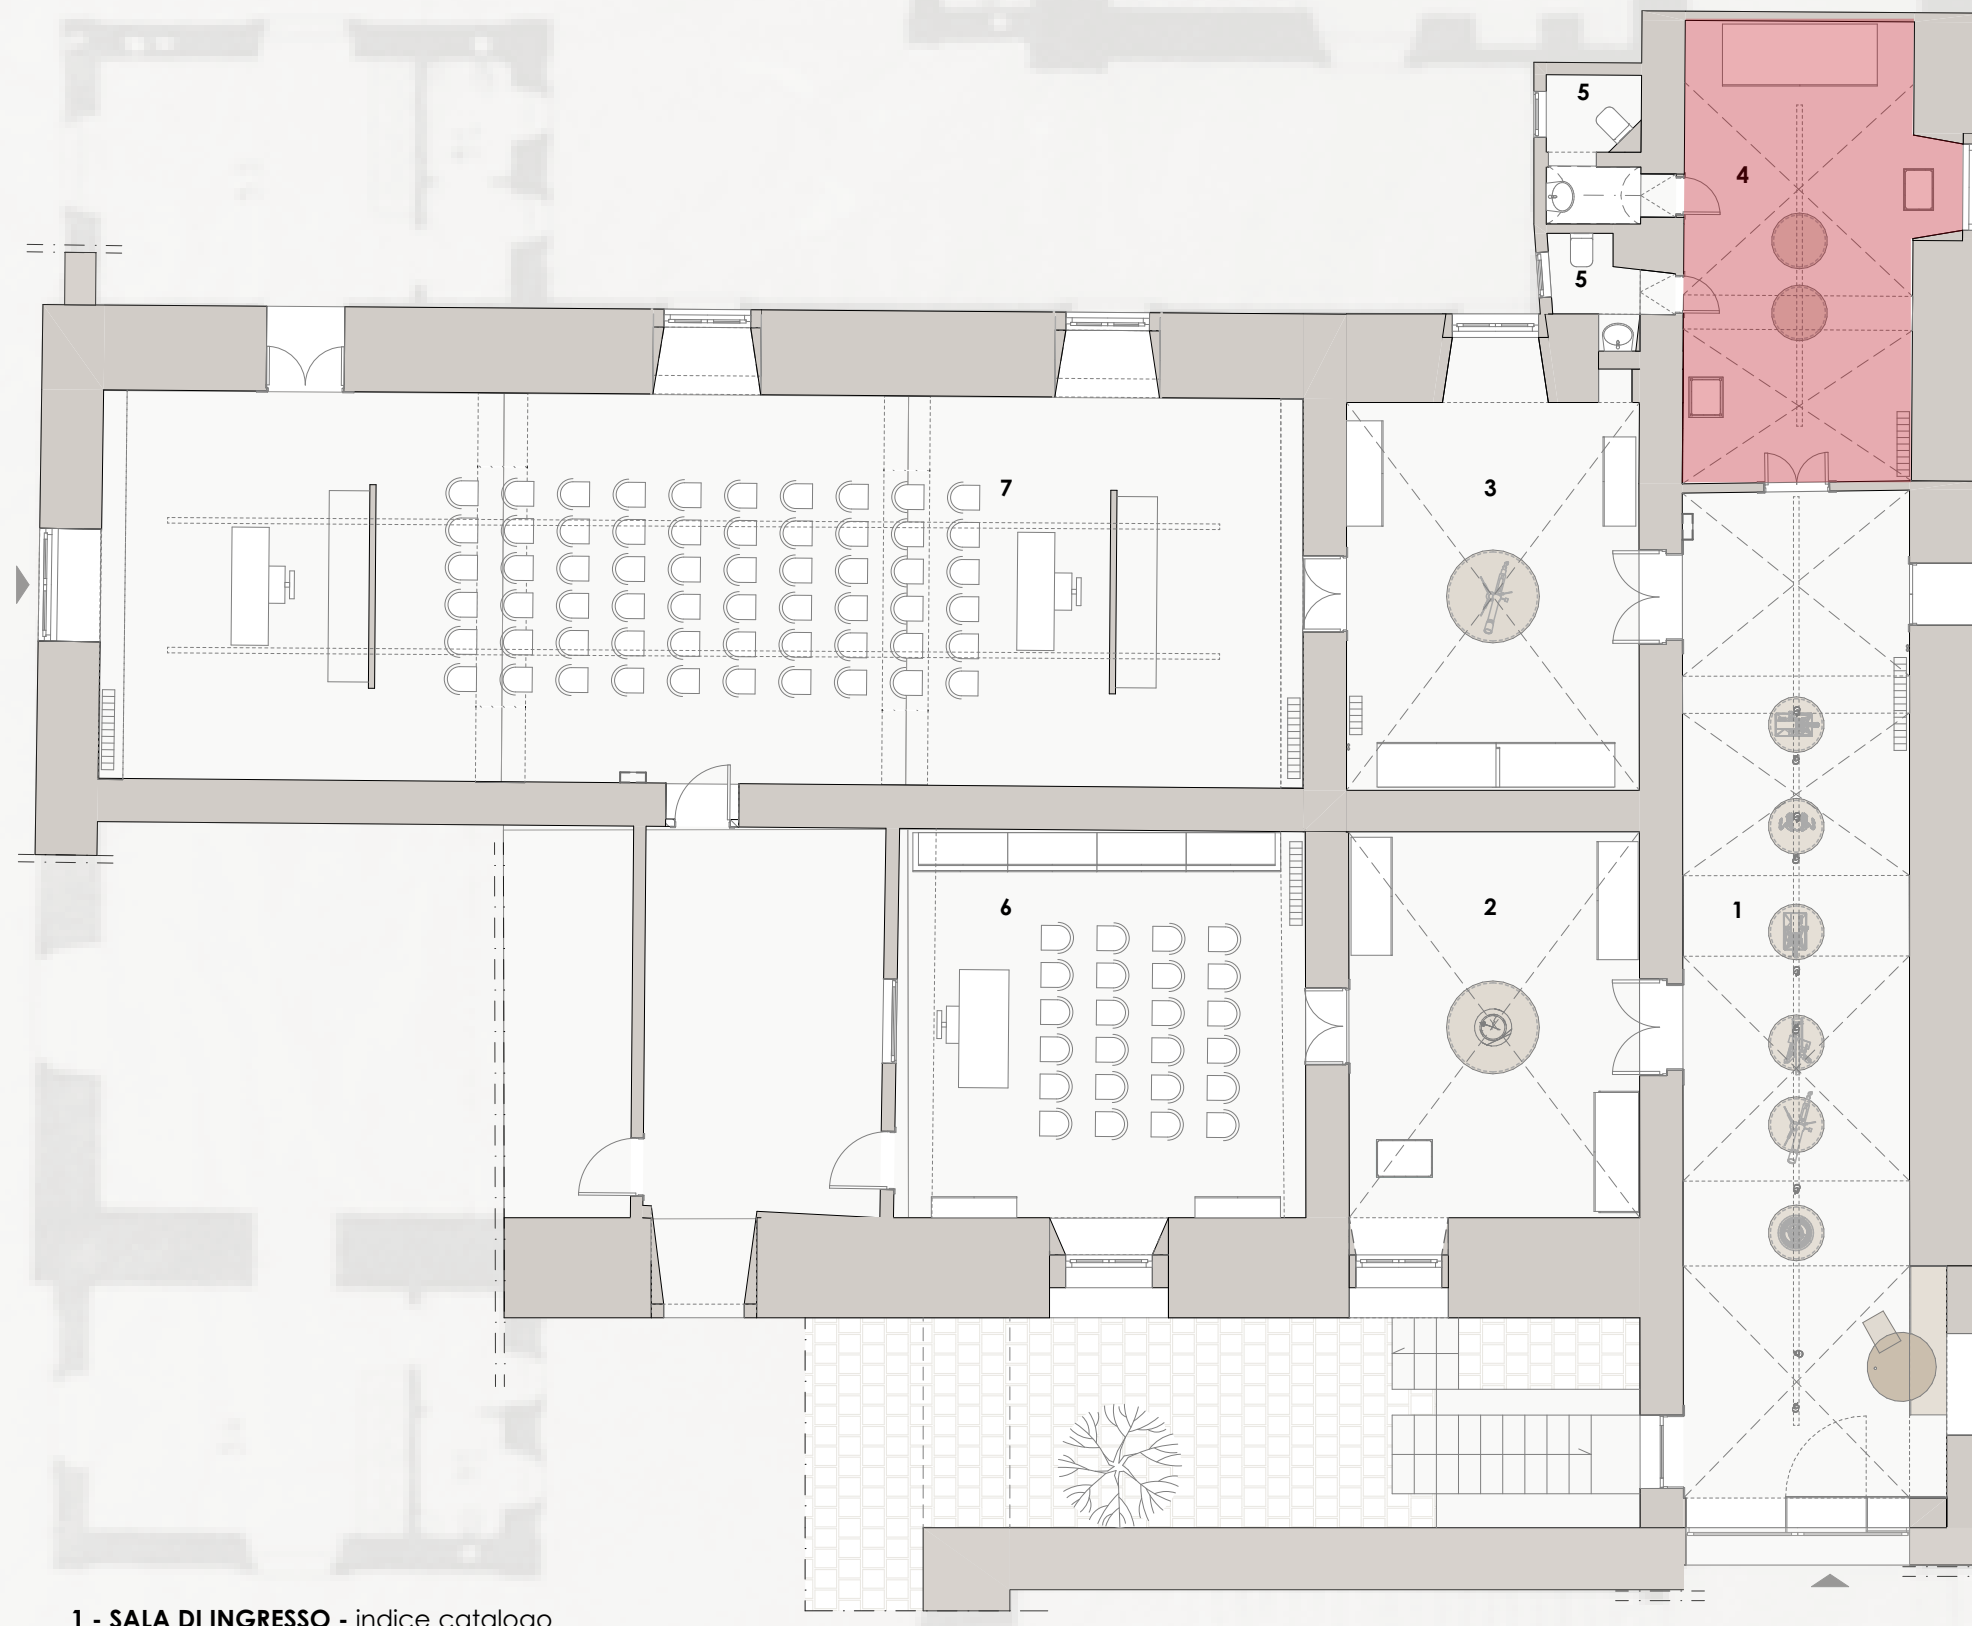


- 1 - SALA DI INGRESSO - indice catalogo
- 2 - SALA n. 60 - meccanica ed acustica
- 3 - SALA n. 61 - termologia ed ottica
- 4 - SALA n. 62 - elettrologia ed elettromagnetismo
- 5 - SERVIZI IGIENICI
- 6 - LABORATORIO - sperimentazione strumenti scientifici
- 7 - AULA MAGNA - conferenze e video-proiezioni



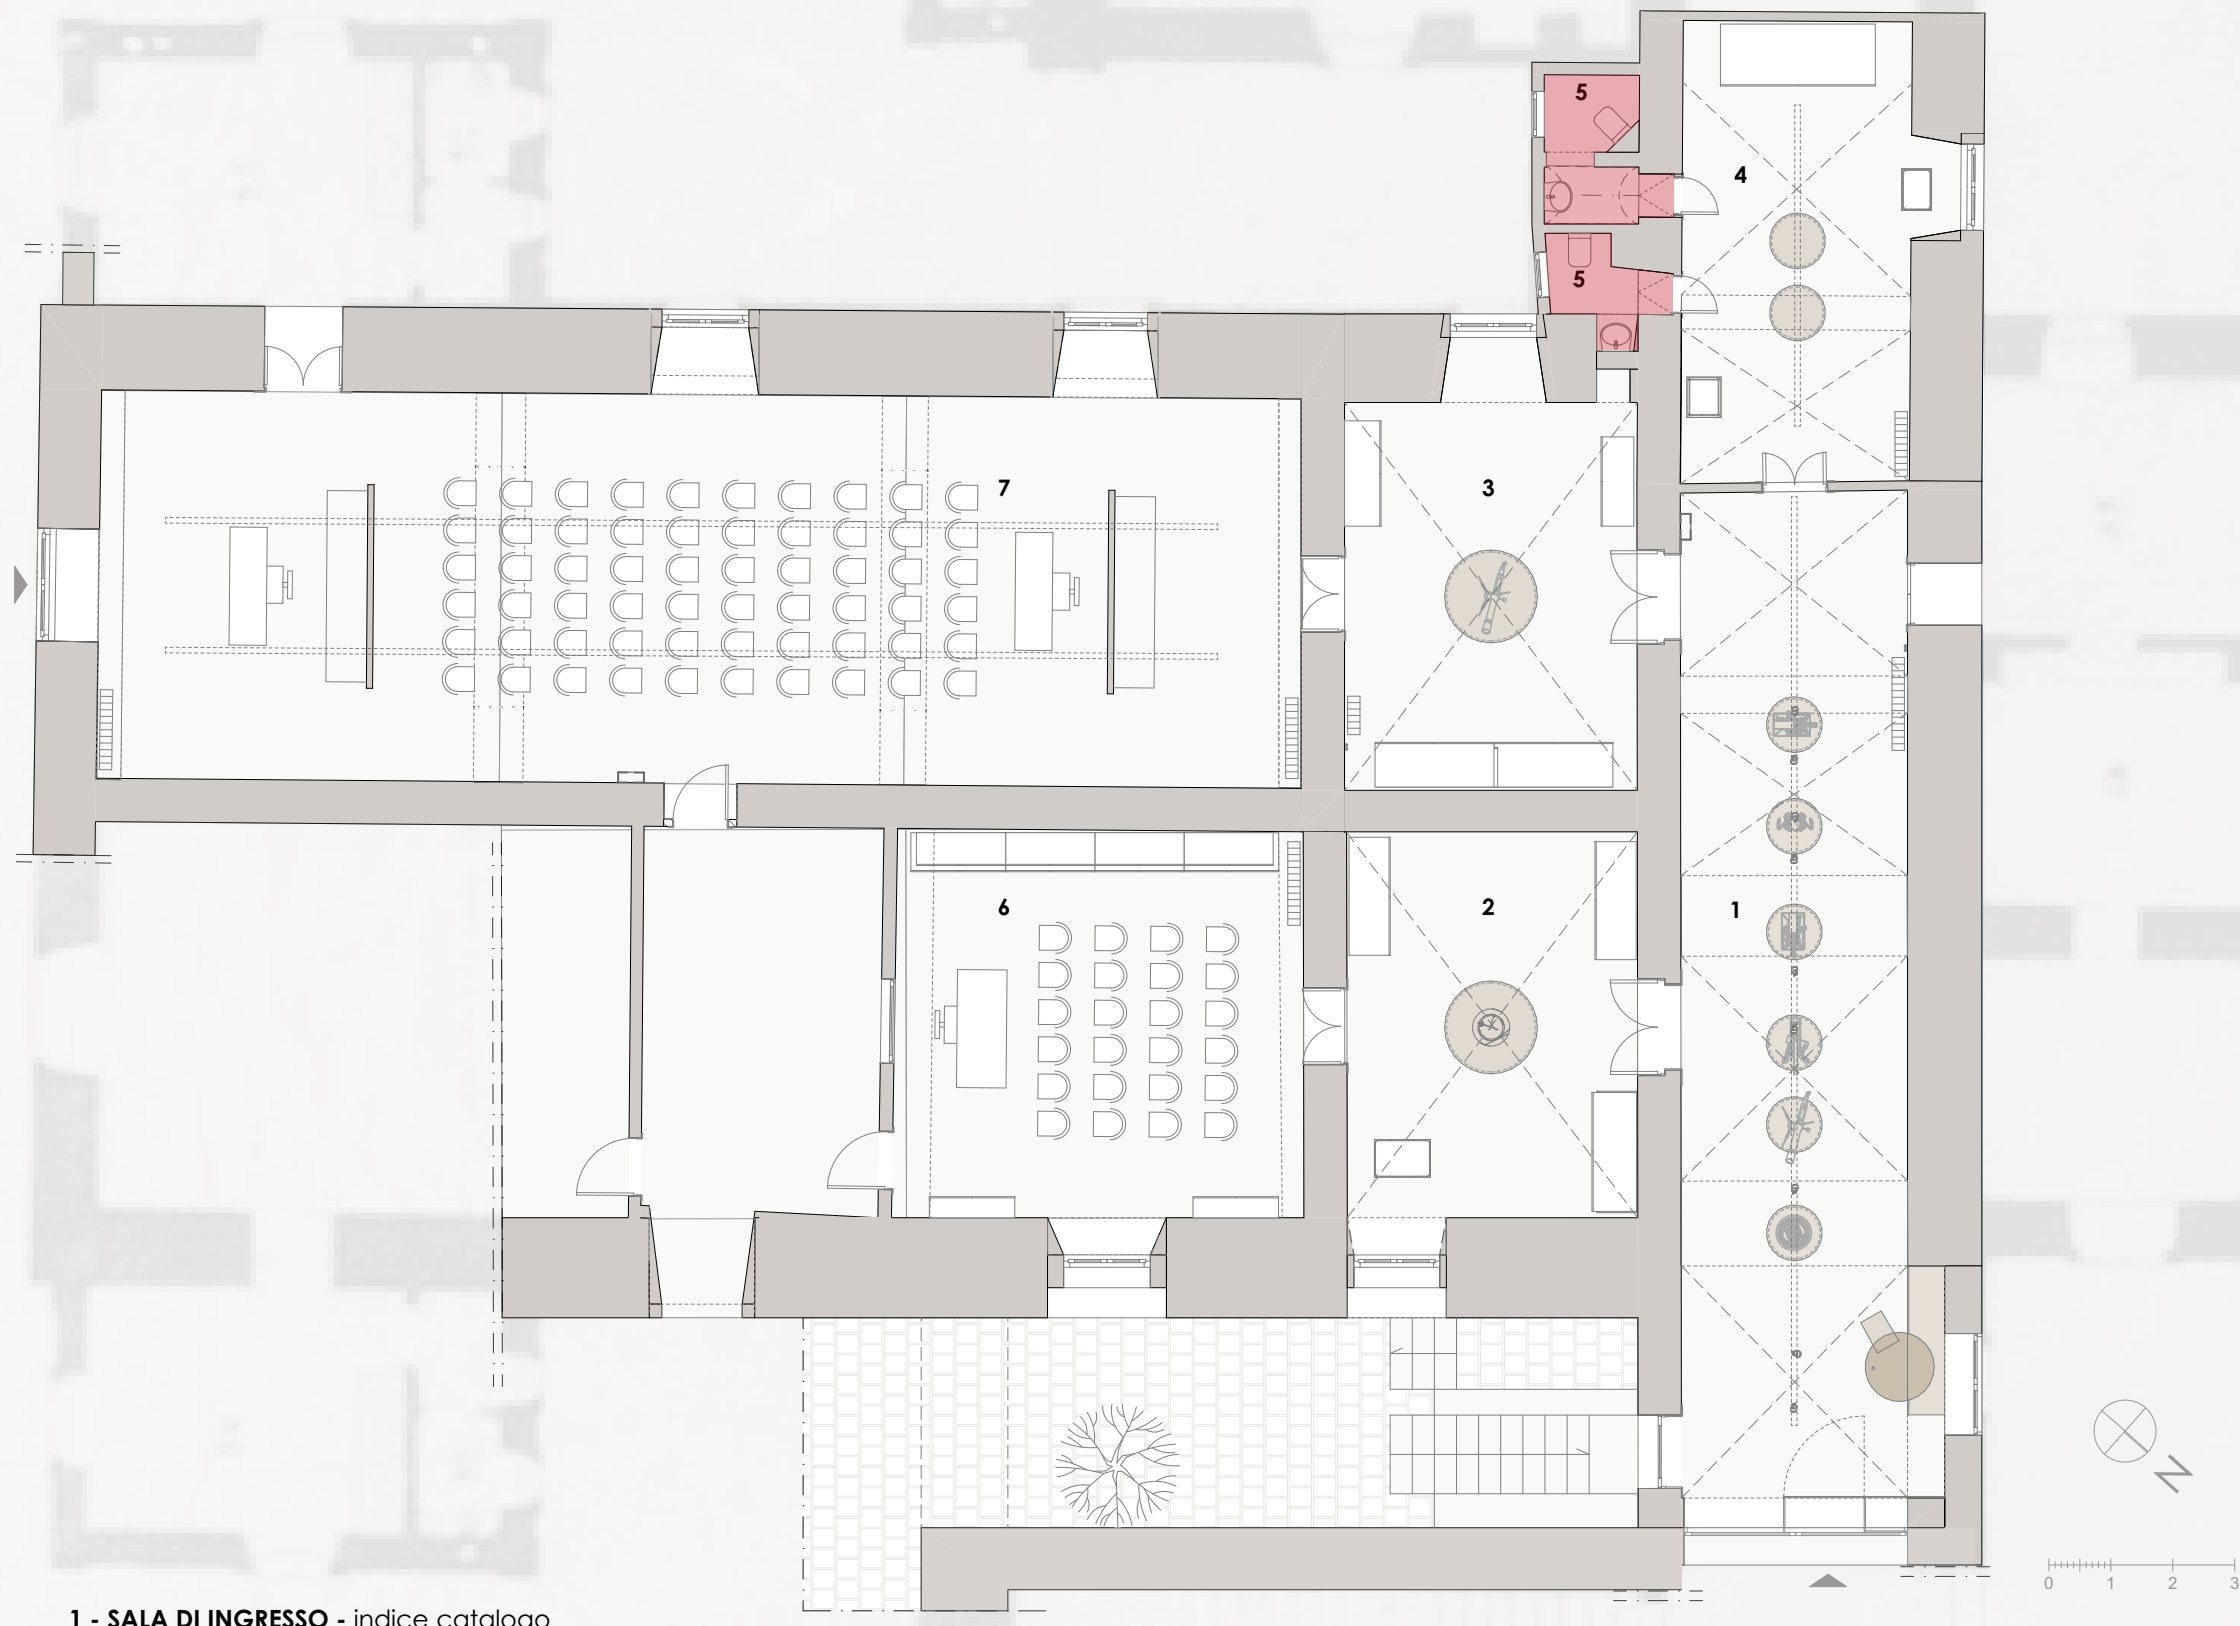


- 1 - SALA DI INGRESSO - indice catalogo
- 2 - SALA n. 60 - meccanica ed acustica
- 3 - SALA n. 61 - termologia ed ottica
- 4 - SALA n. 62 - elettrologia ed elettromagnetismo
- 5 - SERVIZI IGIENICI
- 6 - LABORATORIO - sperimentazione strumenti scientifici
- 7 - AULA MAGNA - conferenze e video-proiezioni

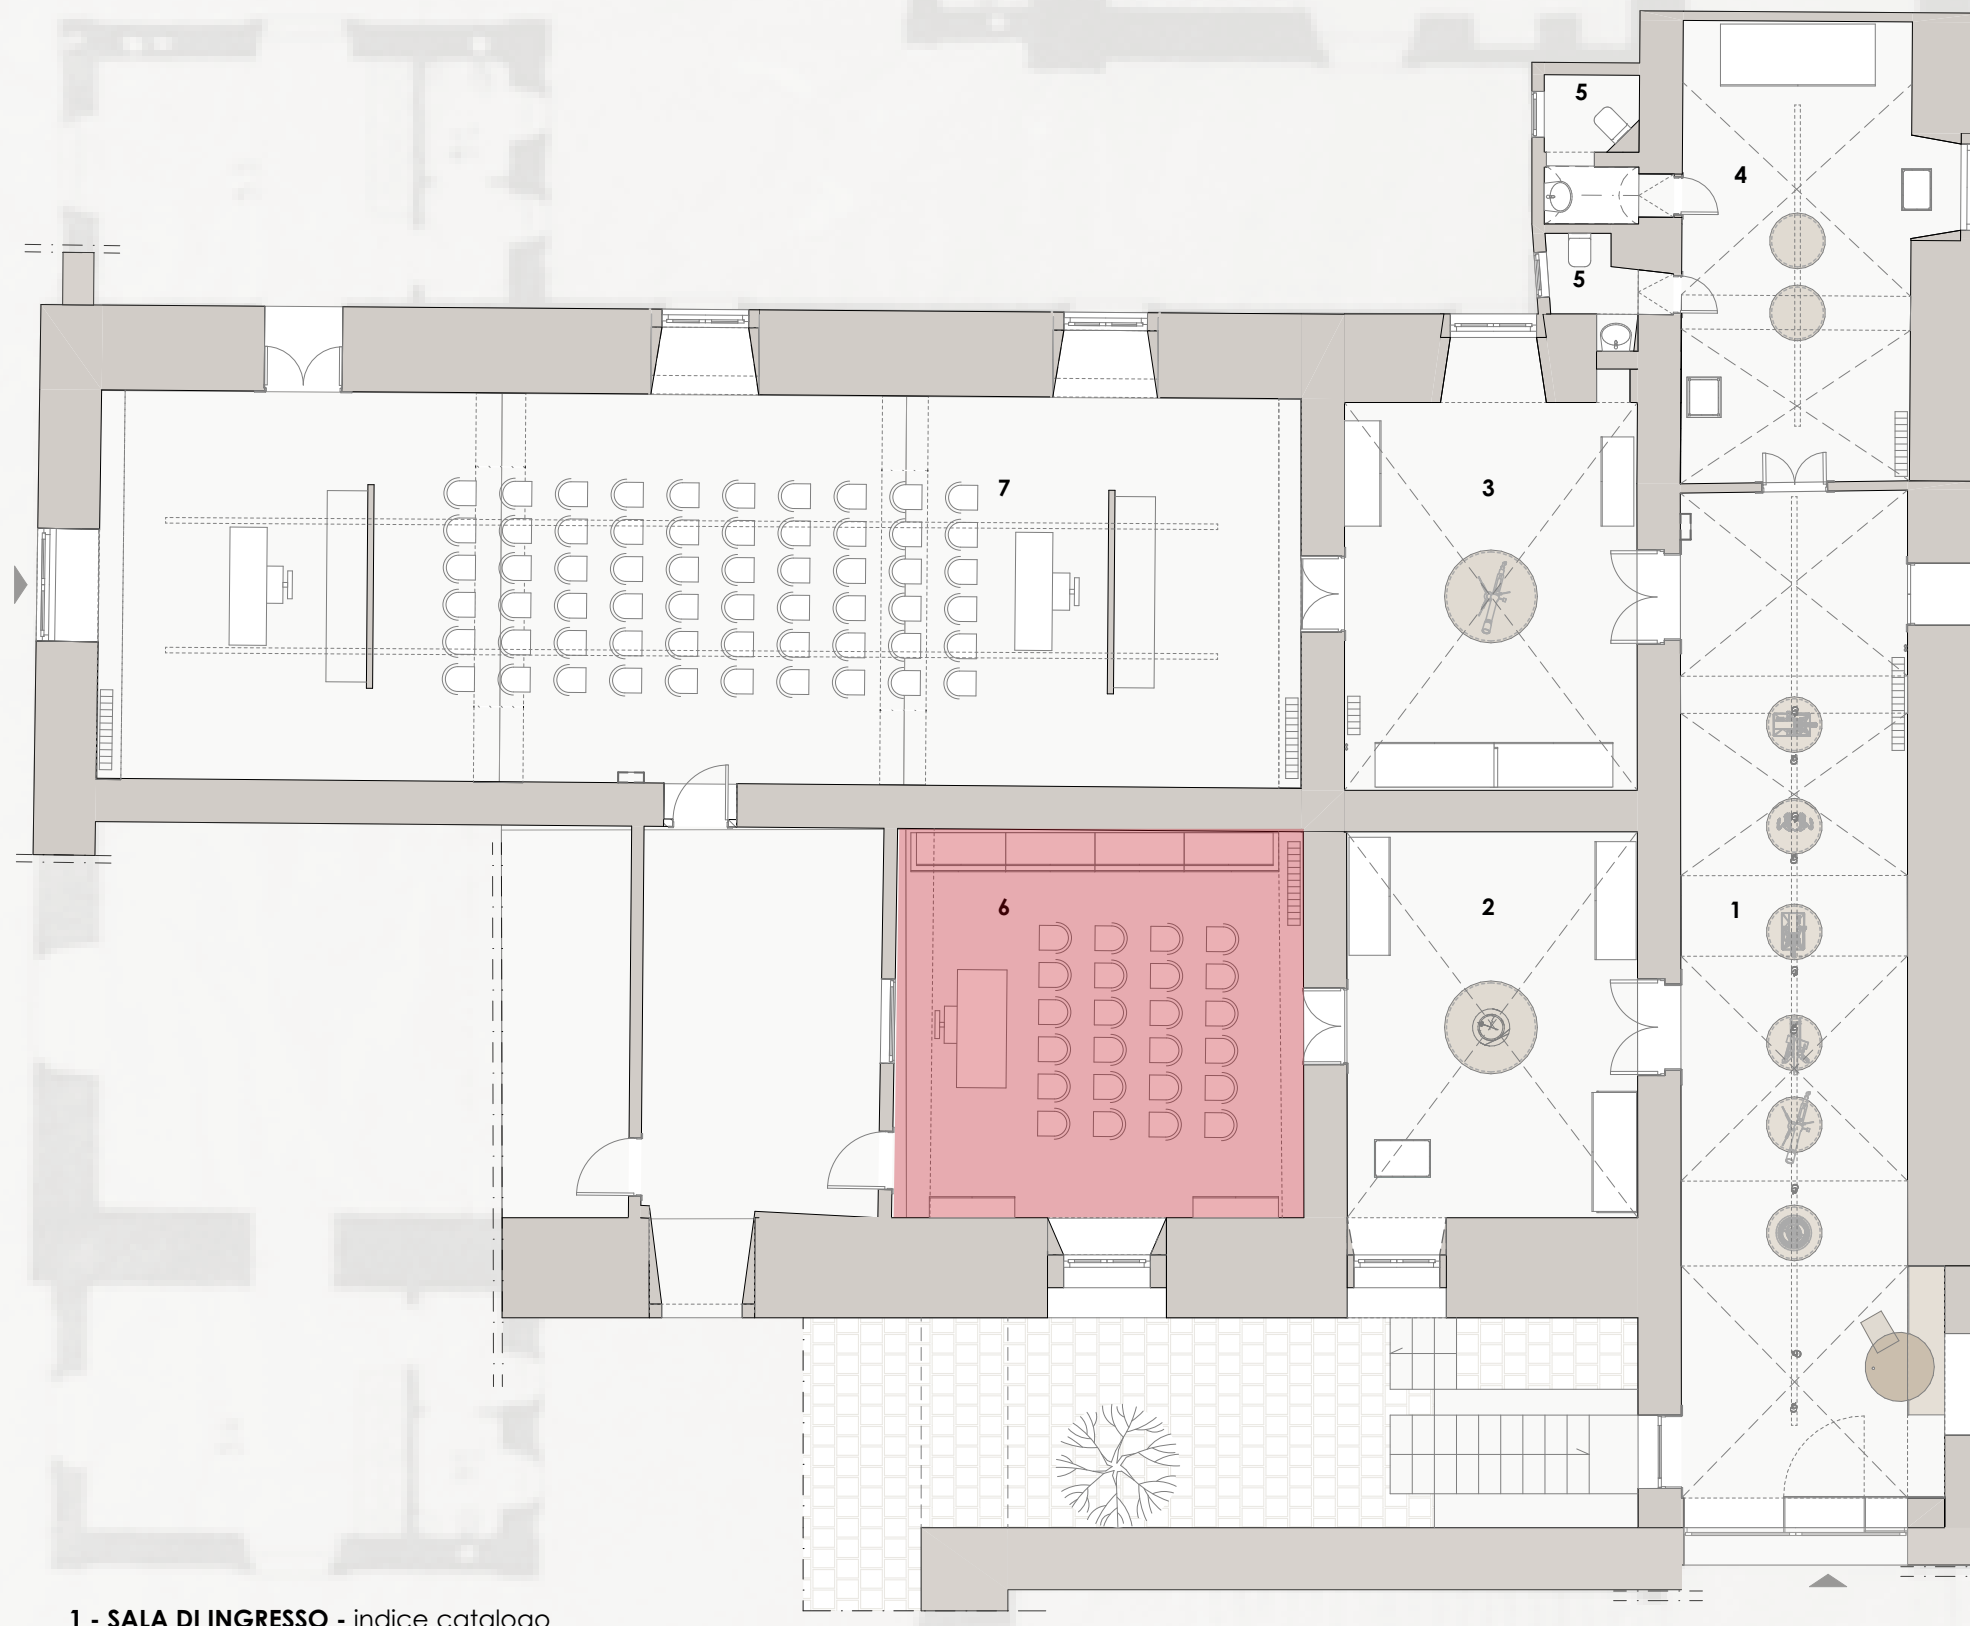





- 1 - SALA DI INGRESSO - indice catalogo
- 2 - SALA n. 60 - meccanica ed acustica
- 3 - SALA n. 61 - termologia ed ottica
- 4 - SALA n. 62 - elettrologia ed elettromagnetismo
- 5 - SERVIZI IGIENICI
- 6 - LABORATORIO - sperimentazione strumenti scientifici
- 7 - AULA MAGNA - conferenze e video-proiezioni



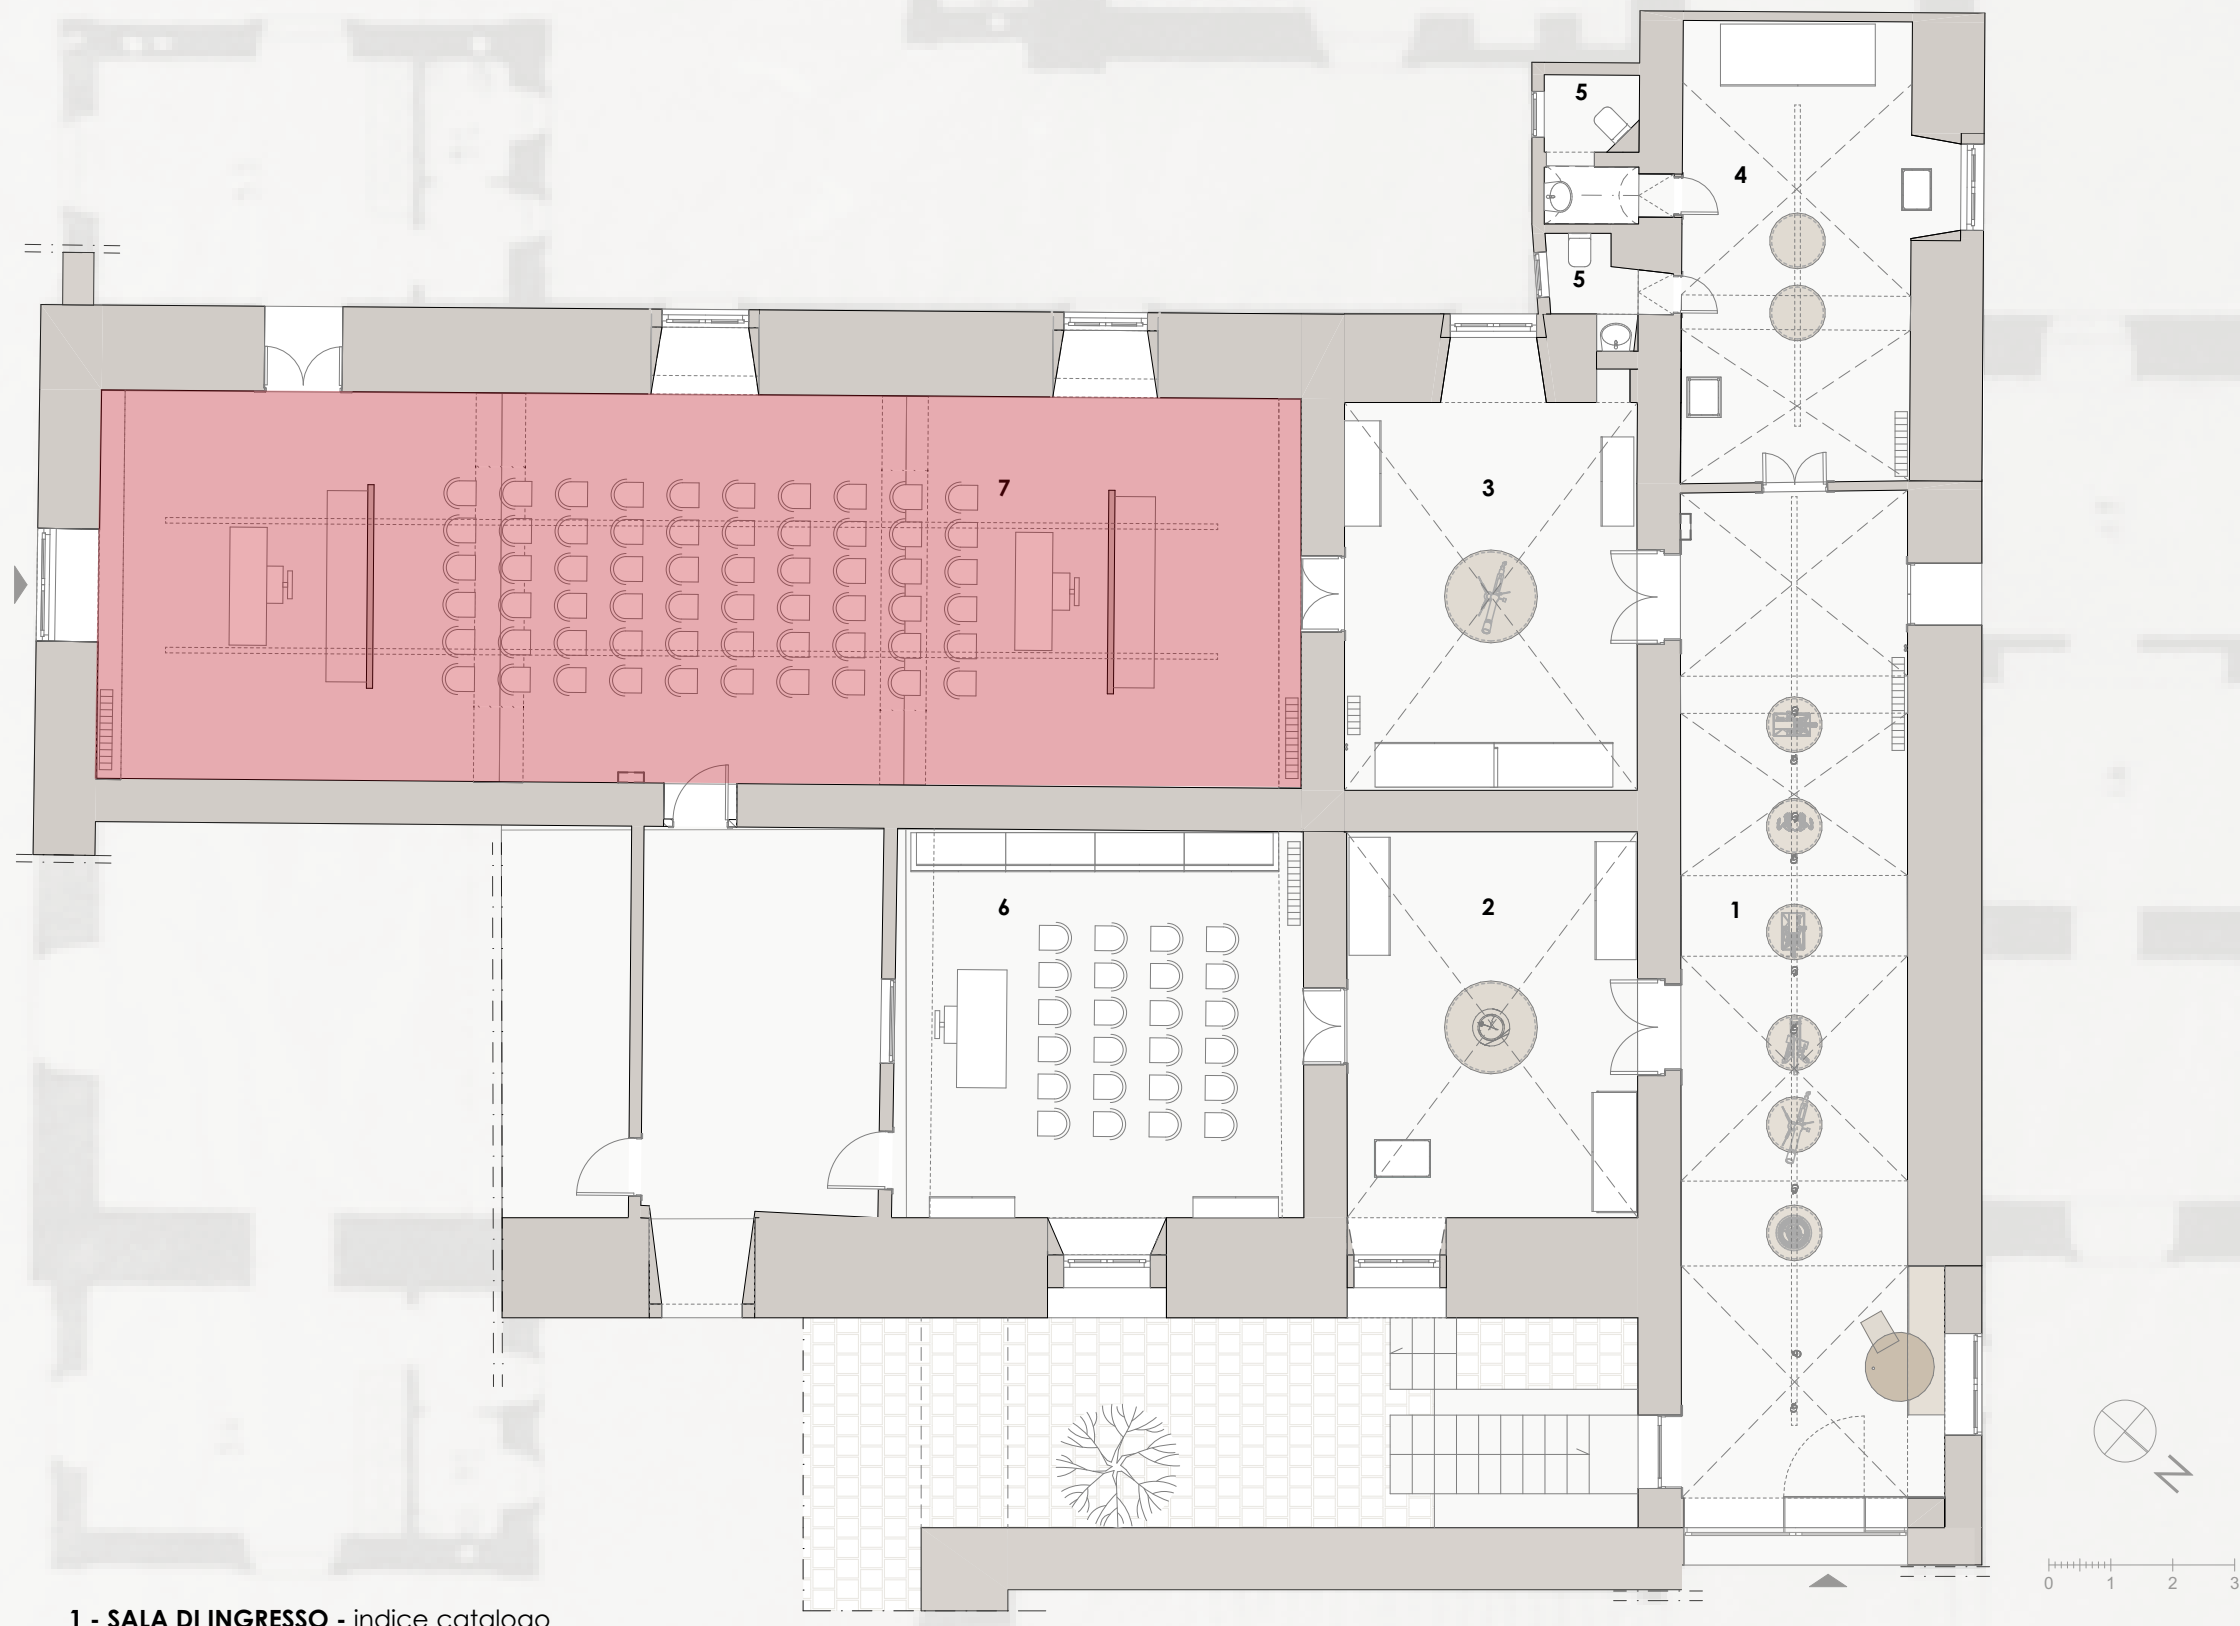






- 1 - SALA DI INGRESSO** - indice catalogo
- 2 - SALA n. 60** - meccanica ed acustica
- 3 - SALA n. 61** - termologia ed ottica
- 4 - SALA n. 62** - elettrologia ed elettromagnetismo
- 5 - SERVIZI IGIENICI**
- 6 - LABORATORIO** - sperimentazione strumenti scientifici
- 7 - AULA MAGNA** - conferenze e video-proiezioni

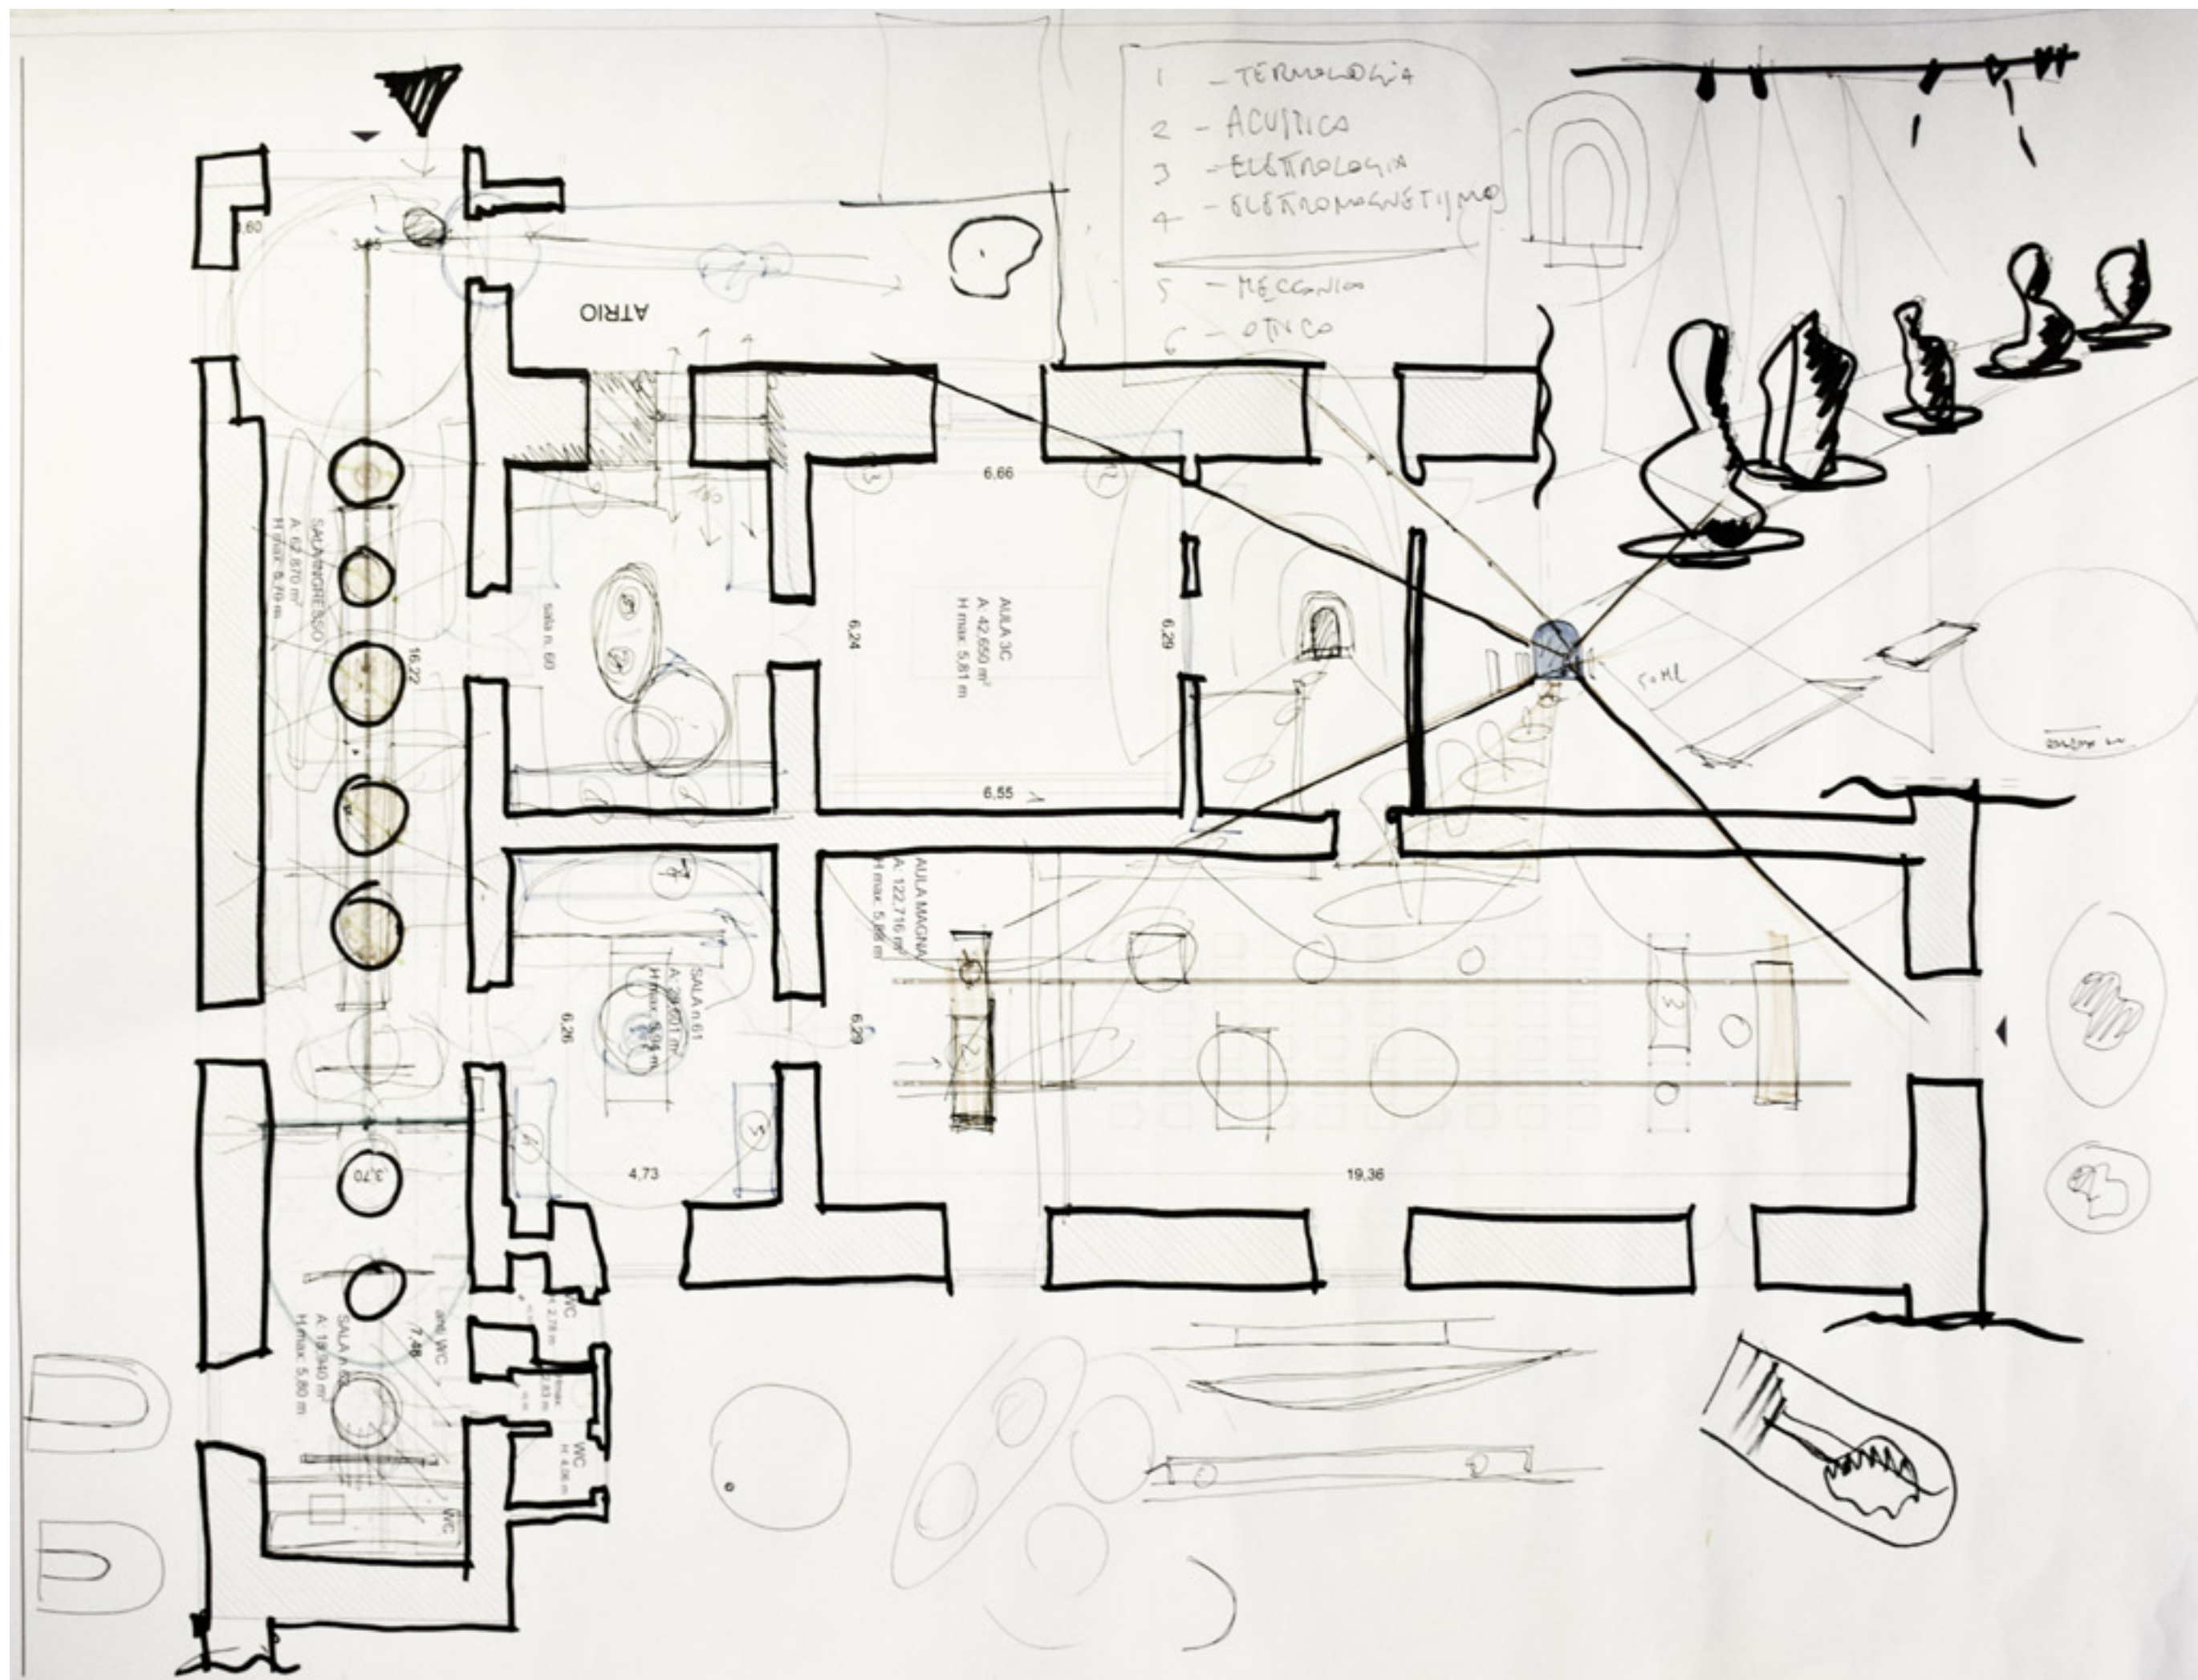

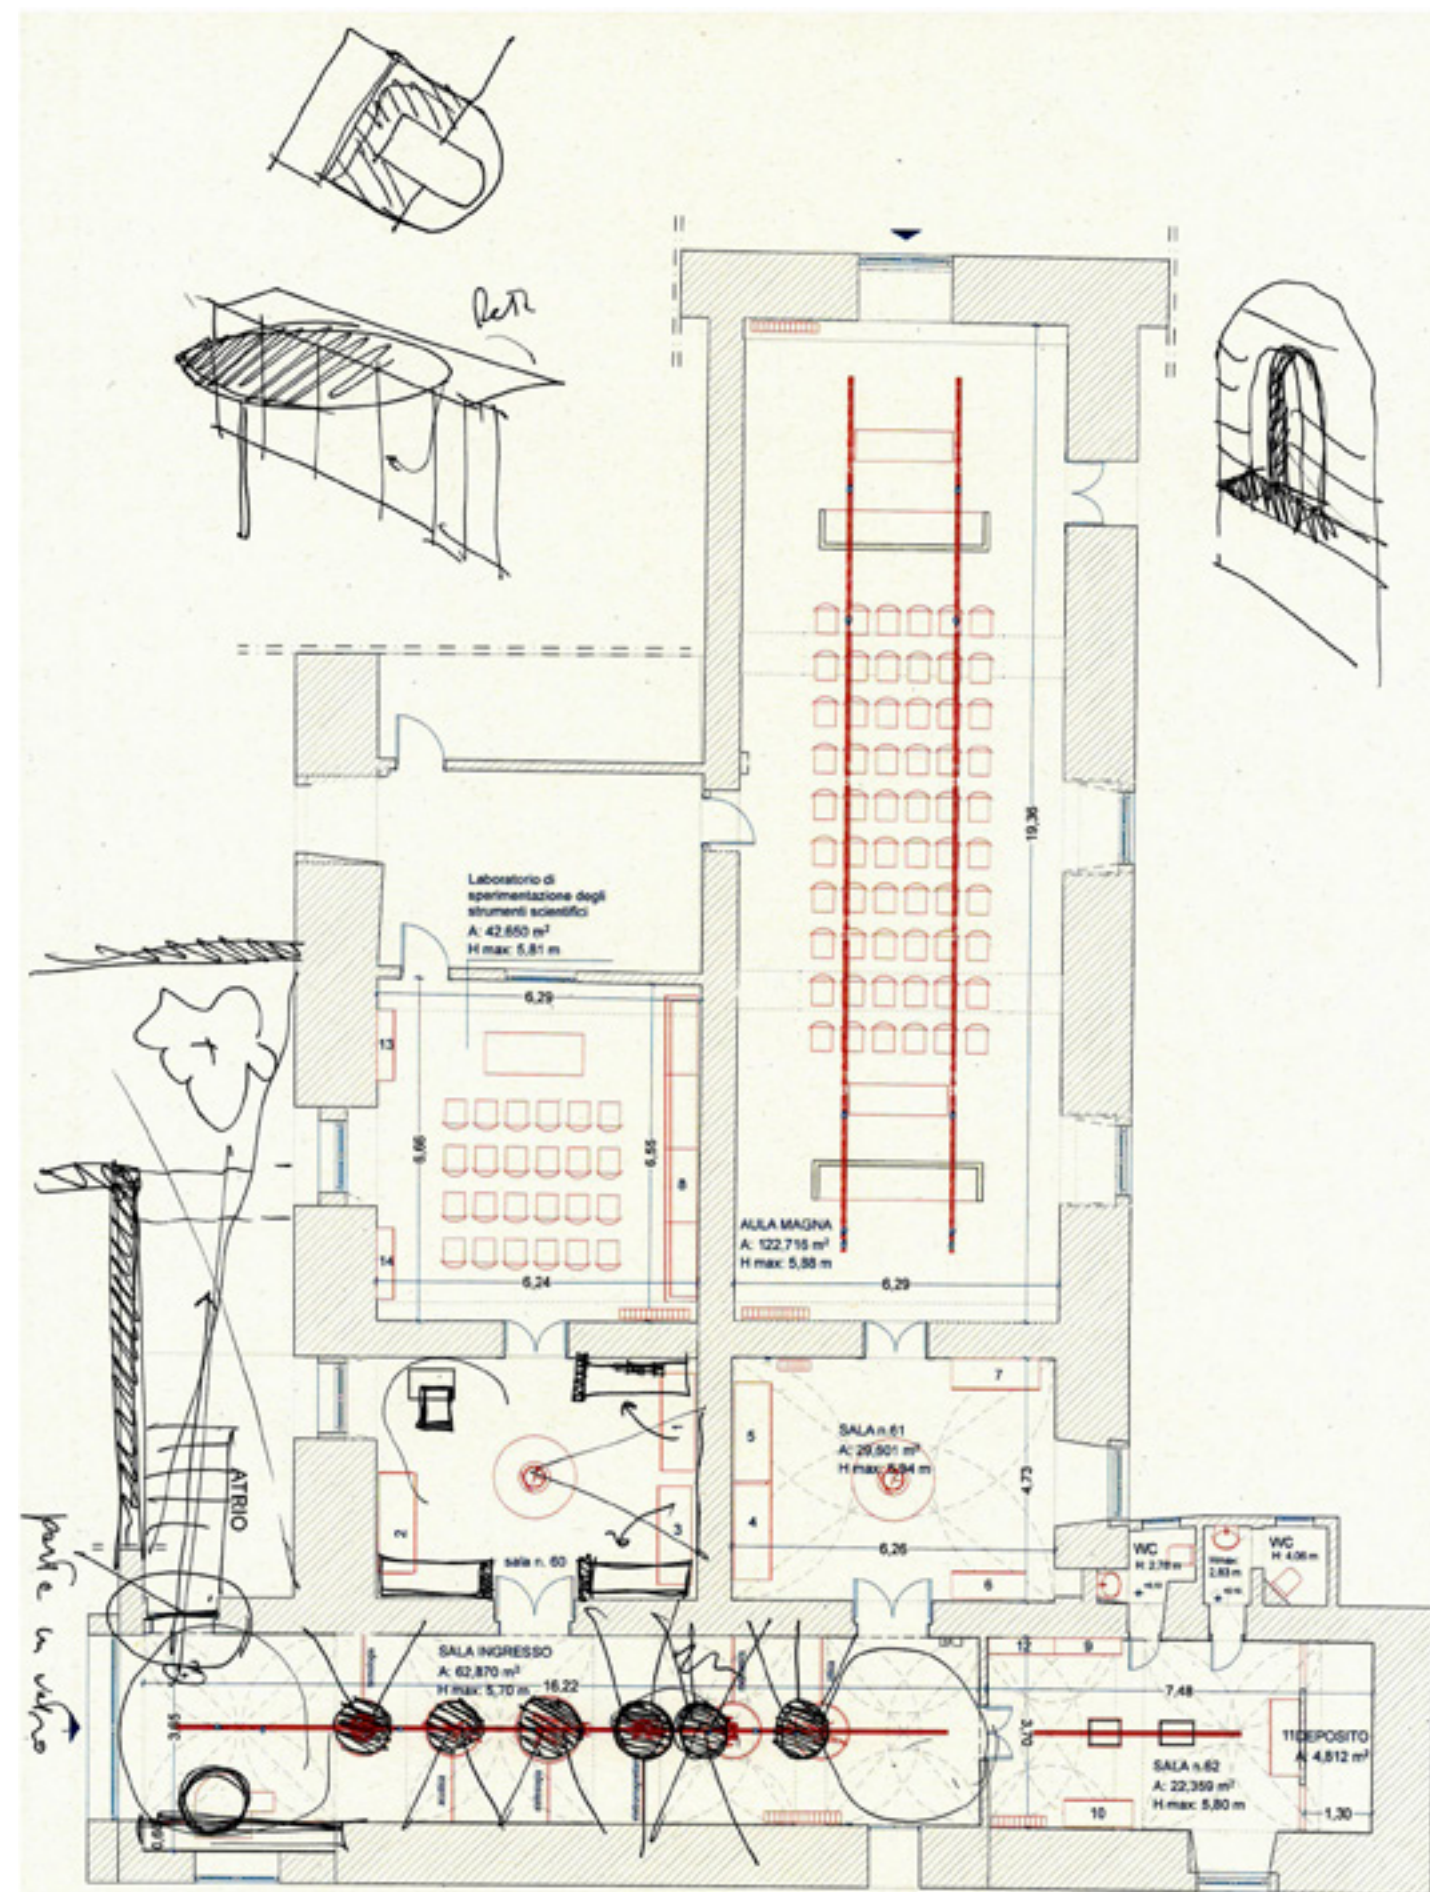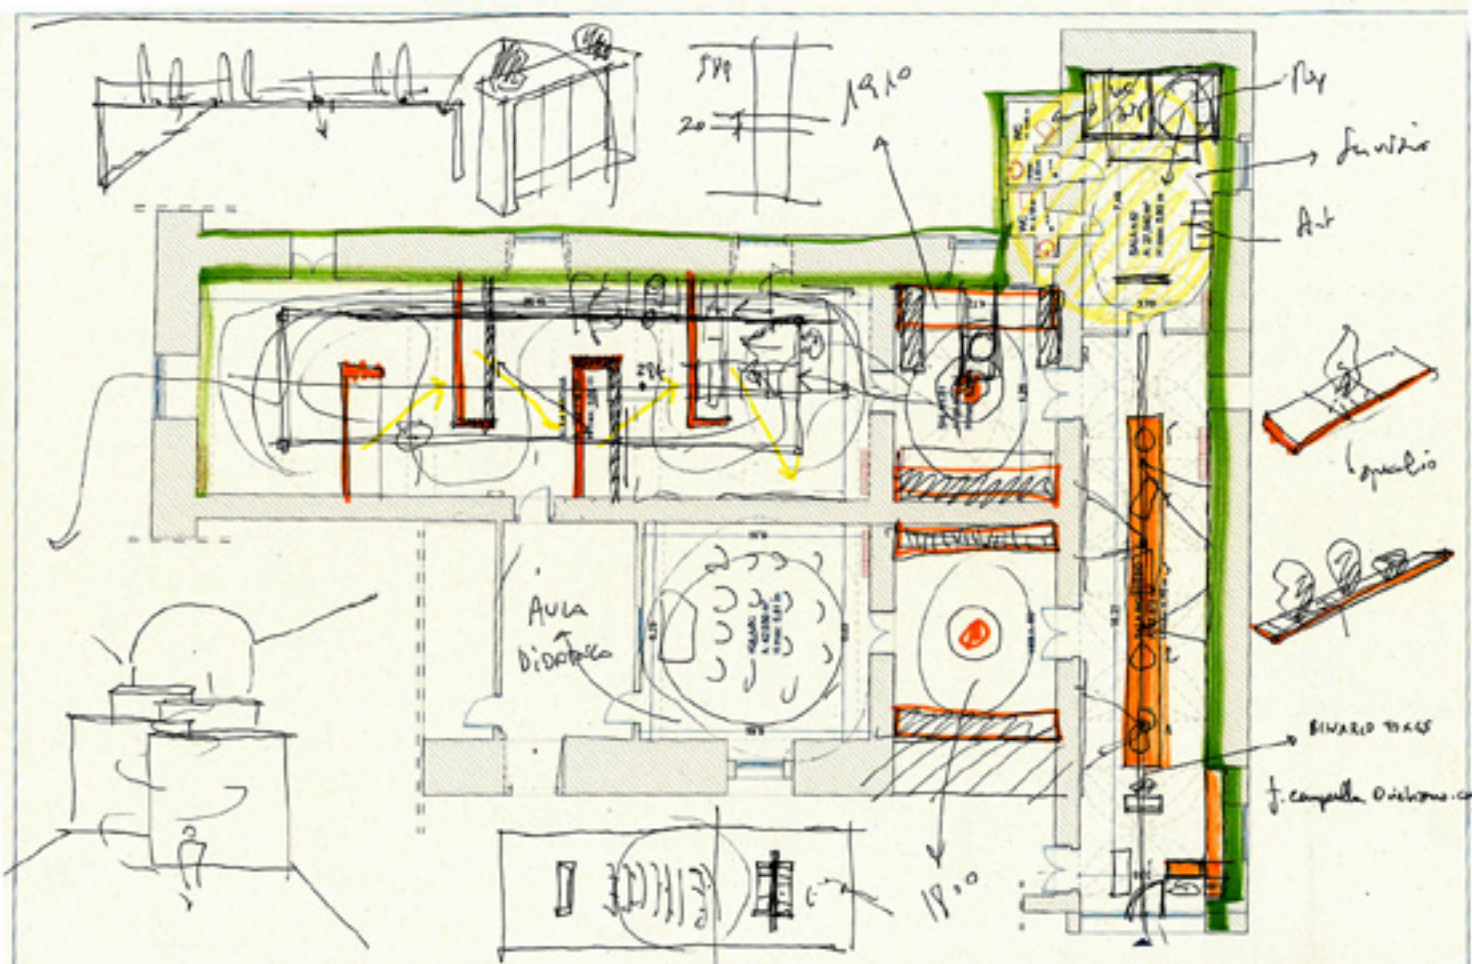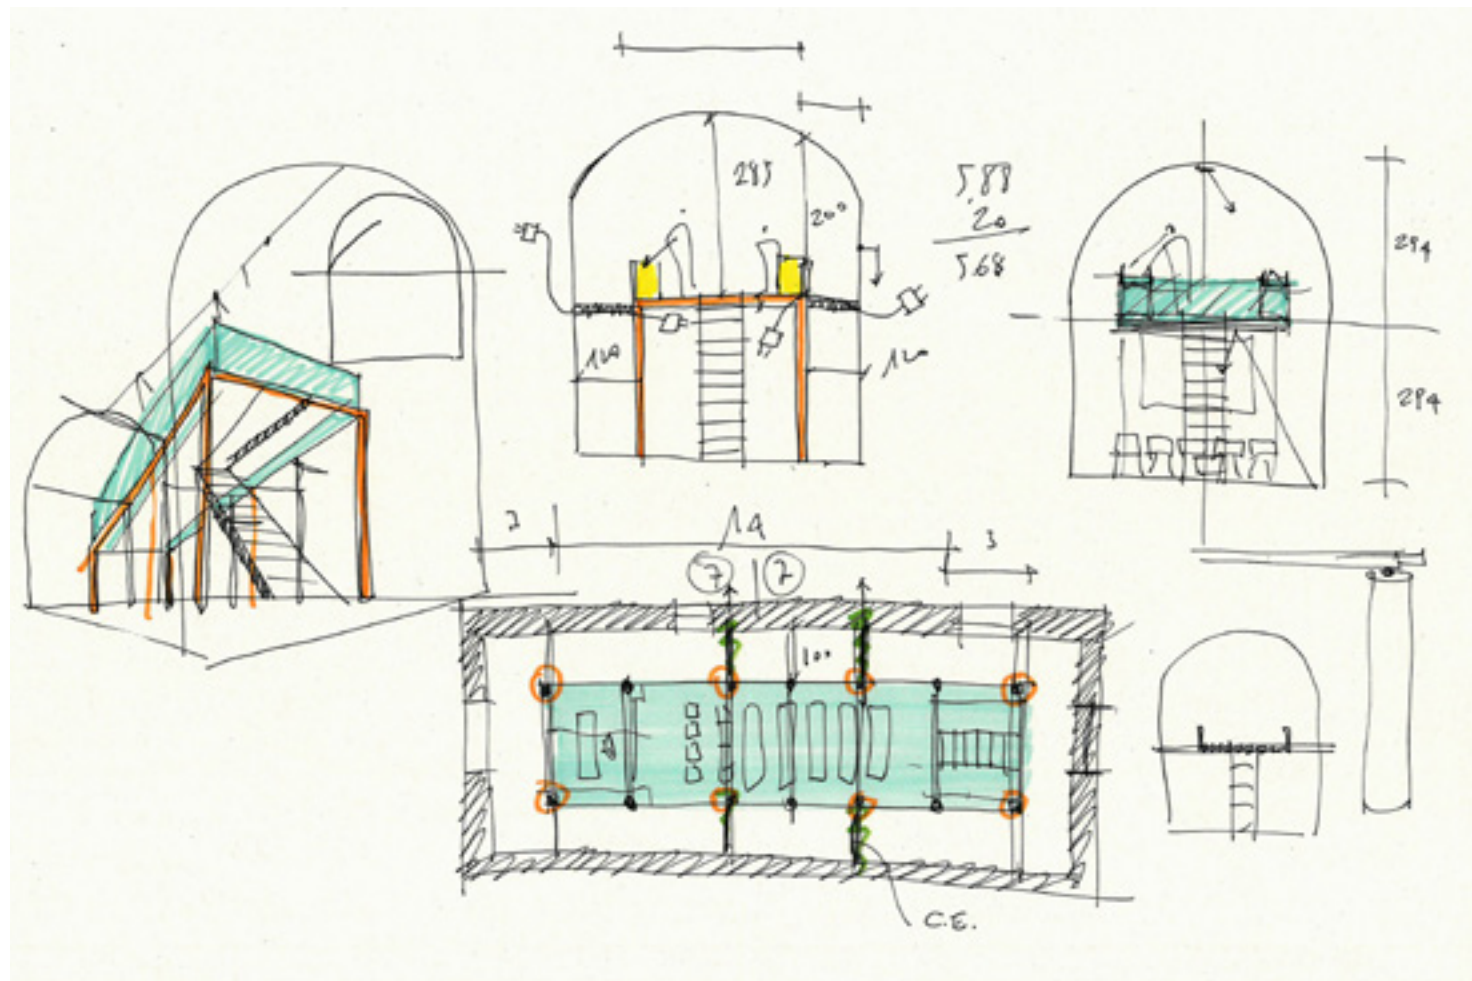





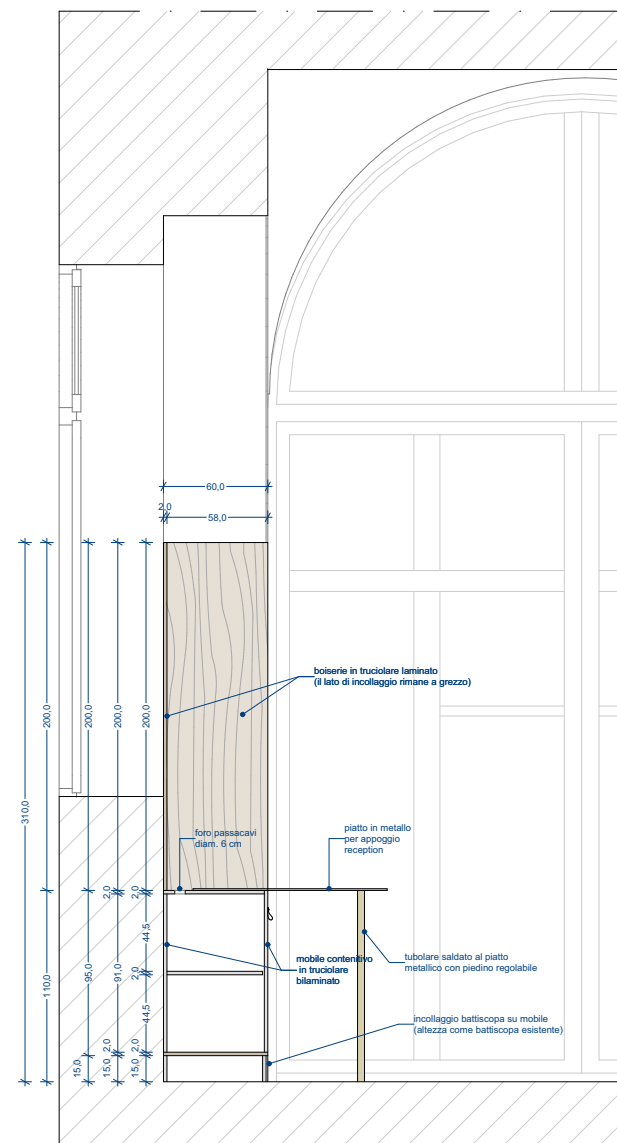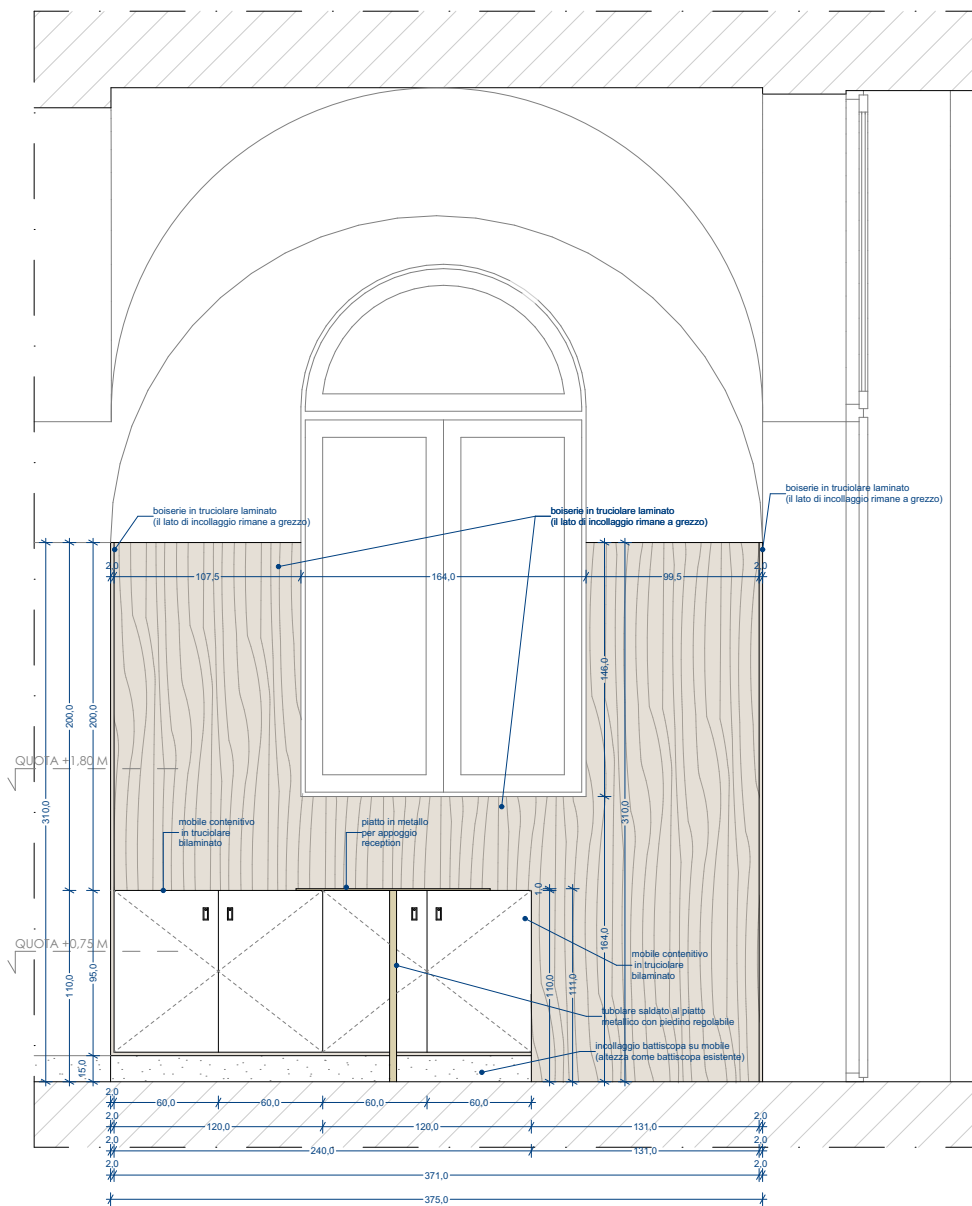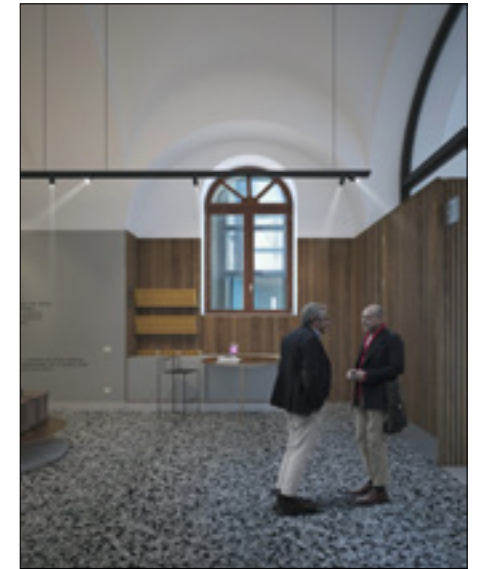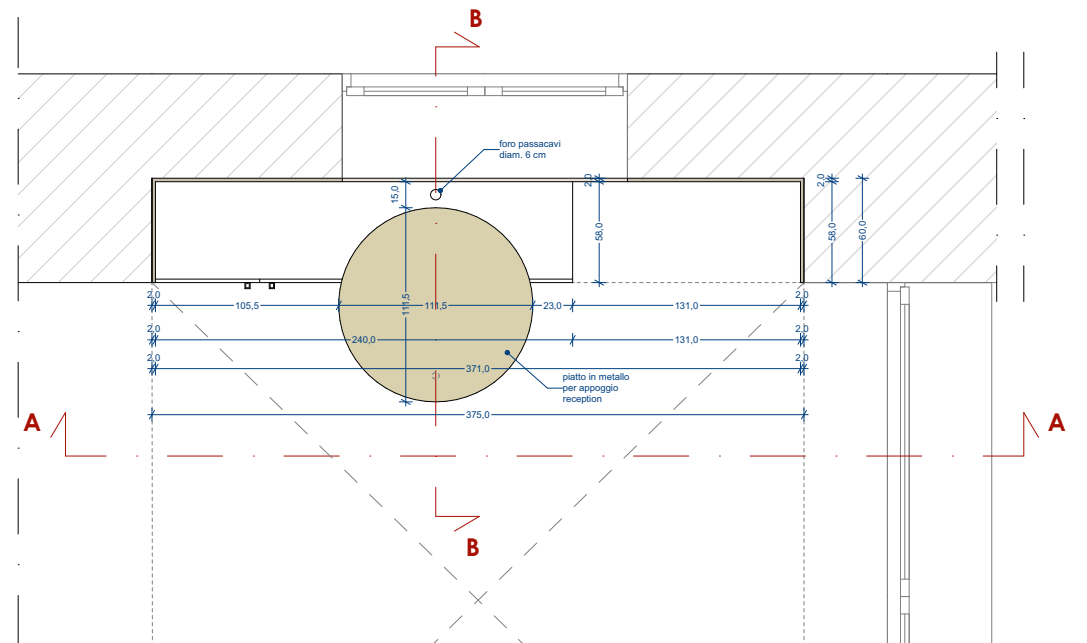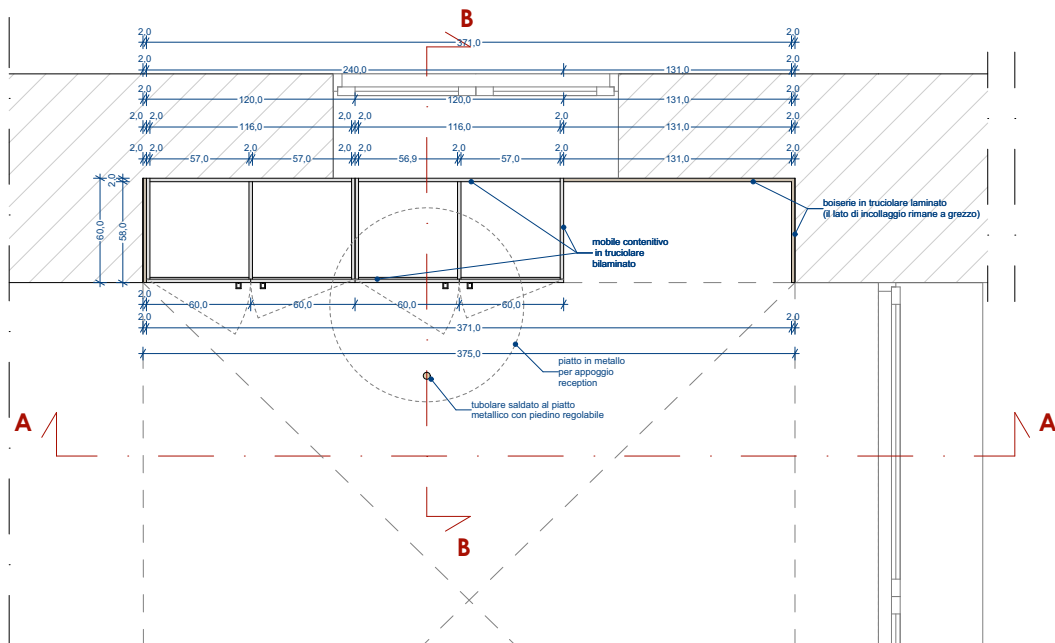




REGIONE PUGLIA





















Progetto esecutivo finalizzato alla realizzazione del LABORATORIO - ARCHIVIO "GLI STRUMENTI DELLA SCIENZA", promosso dal Liceo classico "Luca De Samuele Cognazzi" in Altamura, da esporre alla convocazione del 10-07-2019 presso il Dipartimento Turismo, Economia della Cultura e Valorizzazione del territorio della Regione Puglia in seguito all'ammissione della "CANDIDATURA DELL'IDEA" - AVVISO PUBBLICO INTERVENTI PER VALORIZZAZIONE E LA FRUIZIONE DEI LUOGHI IDENTITARI DELLA PUGLIA - POR Puglia 2014/2020

SOGGETTO PROPONENTE: **LICEO STATALE "CAGNAZZI"**
LICEO CLASSICO - LICEO SCIENZE UMANE -
LICEO ECONOMICO SOCIALE
piazza Zanardelli n. 30 - 70022 Altamura

R.U.P. soggetto proponente: **prof. Biagio CLEMENTE**

SOGGETTO BENEFICIARIO: COMUNE DI ALTAMURA

R.U.P. soggetto beneficiario: geom. Vincenzo MARTIMUCCI

PROGETTAZIONE ESECUTIVA: arch. Michele FORTE - capogruppo
iscritto all'Ordine degli Architetti di Bari al n. 3596

arch. Pasquale GENTILE
arch. Vincenzo LATERZA
ing. Domenico GARRIPOLI


09 F


ELABORATO: PROGETTO DI DETTAGLIO MOBILE INGRESSO

DATA AGGIORNAMENTO: 03/07/2019


SCALA DI DISEGNO: 1:20



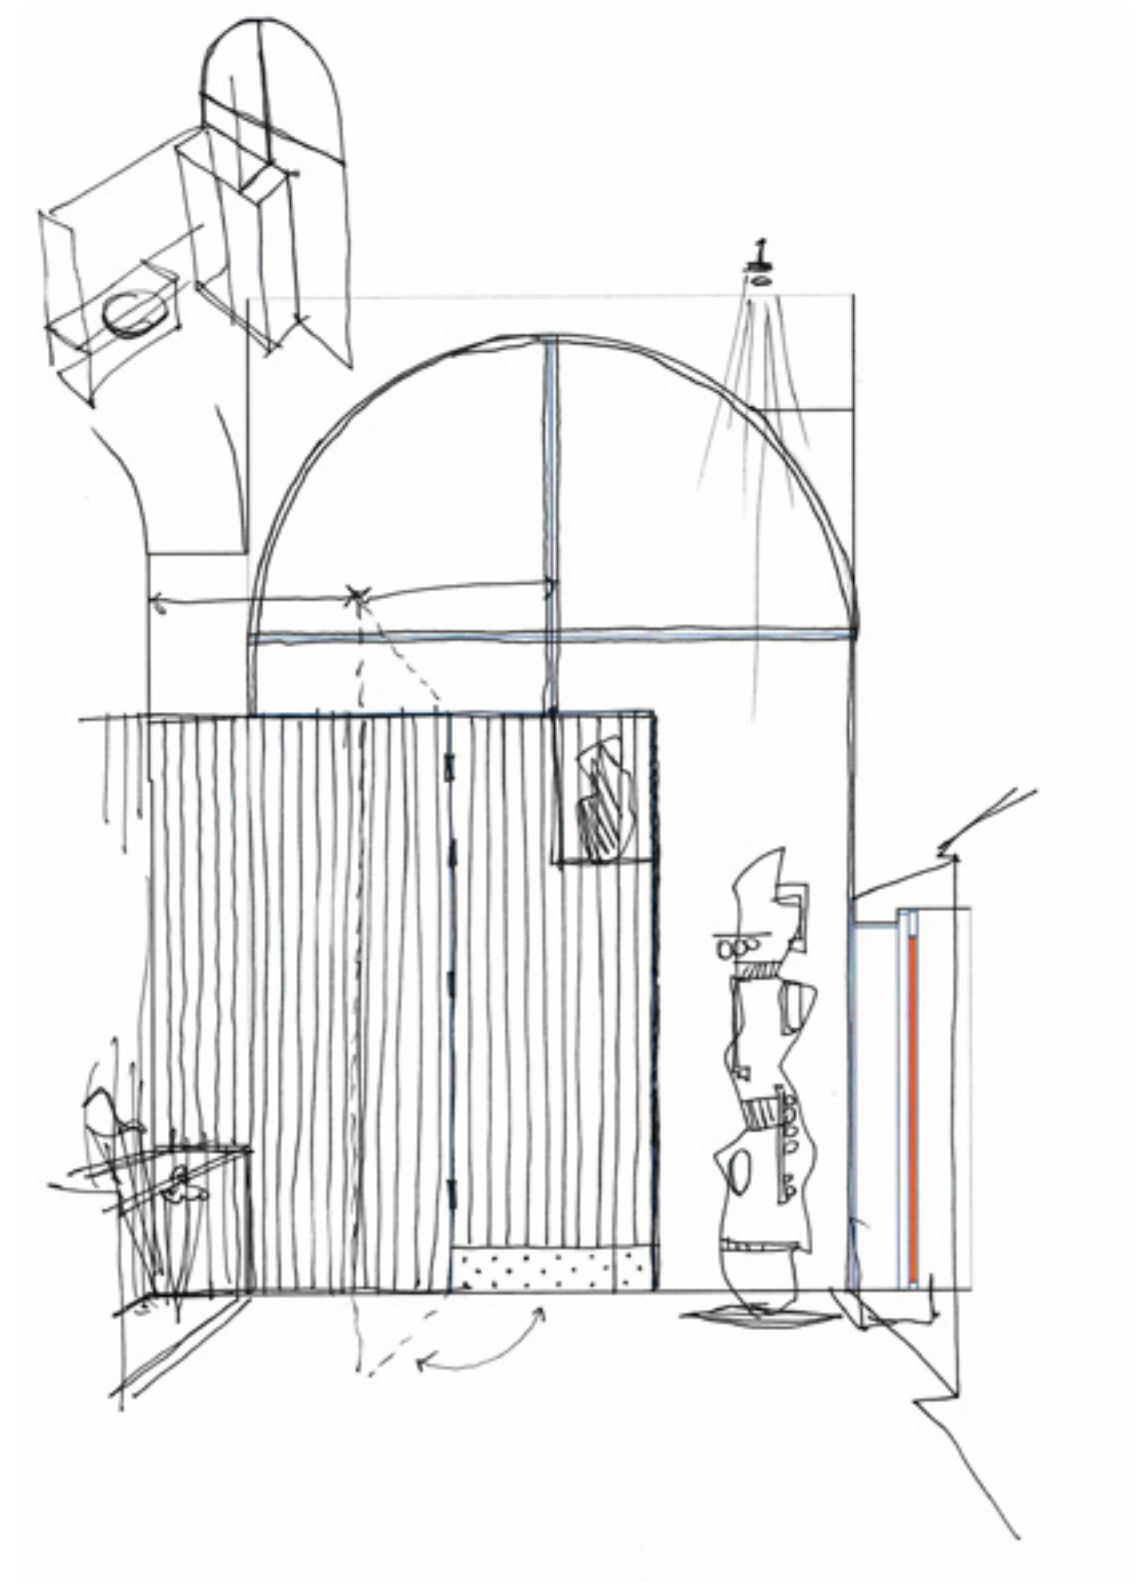


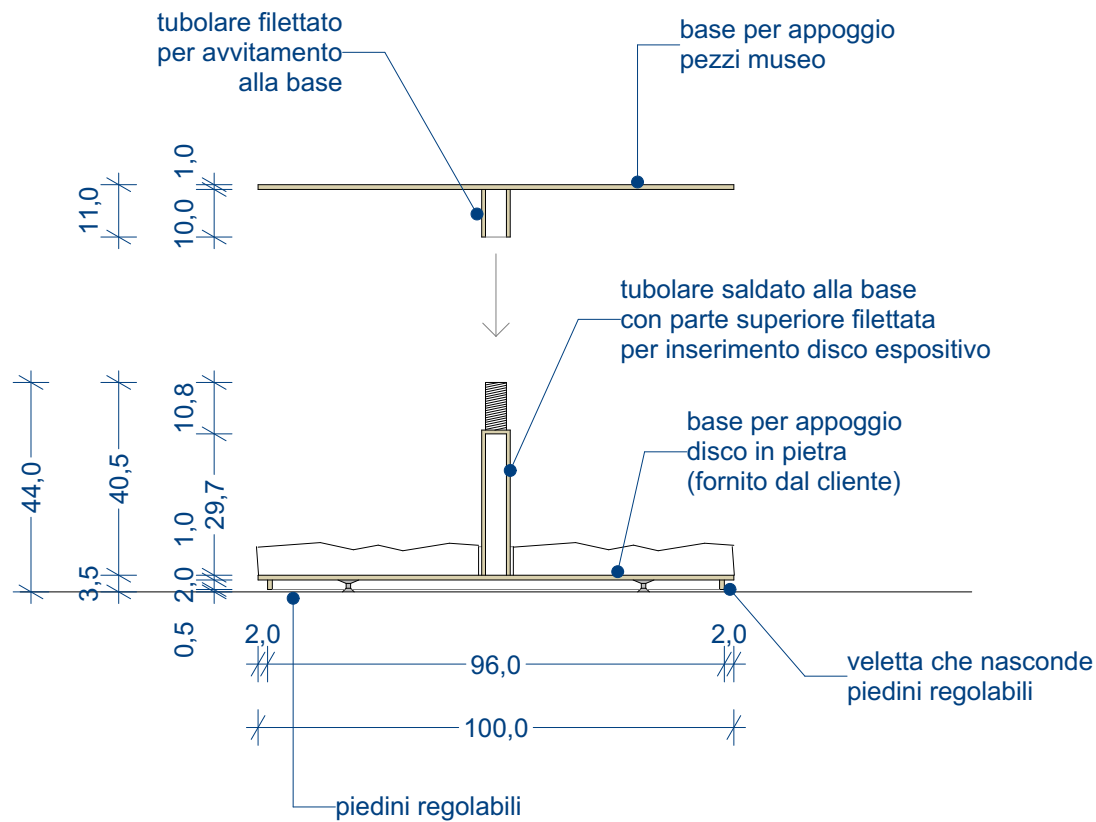


SEZIONE TRASVERSALE
rapp. 1:10

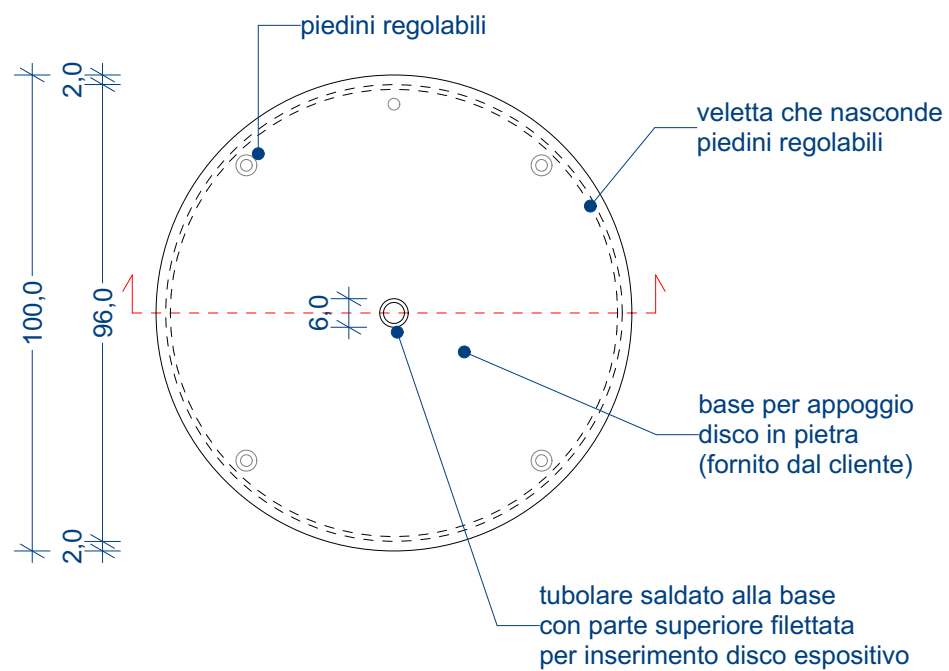

PLANIMETRIA
rapp. 1:10

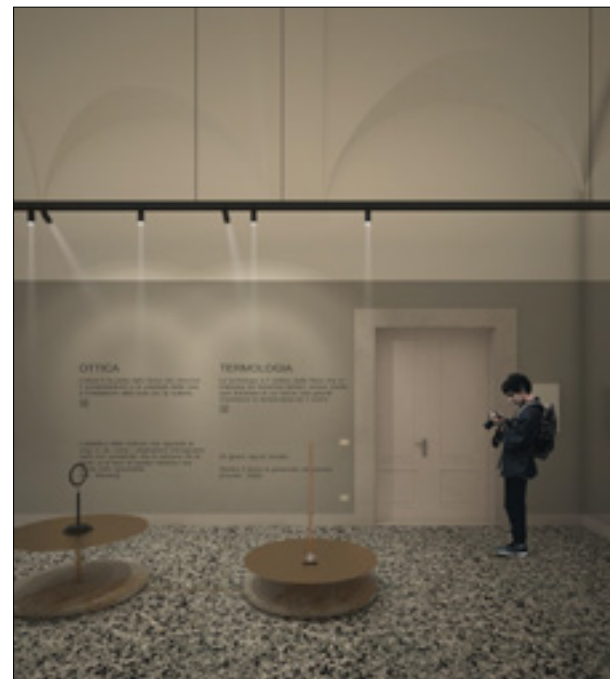


RENDER DI PROGETTO

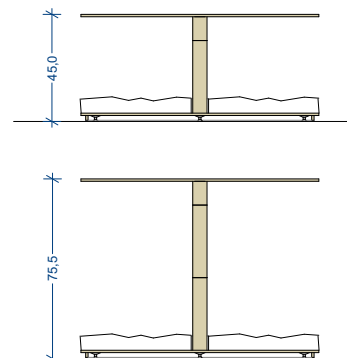

SCHEMI DI MONTAGGIO PIATTI ESPOSITIVI
rapp. 1:20

elemento tubolare da utilizzare per alzare la quota del piatto espositivo con parte superiore filettata per inserimento disco e parte inferiore cava filettata per inserimento al tubolare saldato alla base

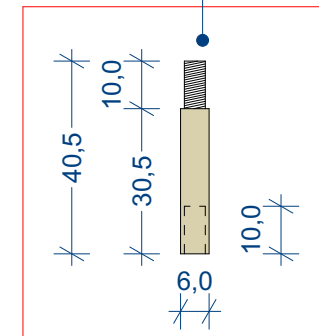

DETTAGLIO ELEMENTO TUBOLARE PER INNALZAMENTO QUOTA PIATTO ESPOSITIVO
rapp. 1:10



LABORATORIO - ARCHIVIO "GLI STRUMENTI DELLA SCIENZA"

Progetto esecutivo finalizzato alla realizzazione del LABORATORIO - ARCHIVIO "GLI STRUMENTI DELLA SCIENZA", promosso dal Liceo classico "Luca De Samuele Cagnazzi" in Altamura, da esporre alla convocazione del 10-07-2019 presso il Dipartimento Turismo, Economia della Cultura e Valorizzazione del territorio della Regione Puglia in seguito all'ammissione della "CANDIDATURA DELL'IDEA" - AVVISO PUBBLICO INTERVENTI PER VALORIZZAZIONE E LA FRUIZIONE DEI LUOGHI IDENTITARI DELLA PUGLIA - POR Puglia 2014/2020

SOGGETTO PROPONENTE:

LICEO STATALE "CAGNAZZI"
LICEO CLASSICO - LICEO SCIENZE UMANE -
LICEO ECONOMICO SOCIALE
piazza Zanardelli n. 30 - 70022 Altamura

R.U.P. soggetto proponente:

prof. Biagio CLEMENTE

SOGGETTO BENEFICIARIO:

COMUNE DI ALTAMURA

R.U.P. soggetto beneficiario:

geom. Vincenzo MARTIMUCCI

PROGETTAZIONE ESECUTIVA:

arch. Michele FORTE - capogruppo
iscritto all'Ordine degli Architetti di Bari al n. 3596


arch. Pasquale GENTILE
arch. Vincenzo LATERZA
ing. Domenico GARRIPOLI


09 E

ELABORATO: PROGETTO DI DETTAGLIO NUOVI ESPOSITORI


DATA AGGIORNAMENTO: 03/07/2019

SCALA DI DISEGNO: 1:10, 1:20

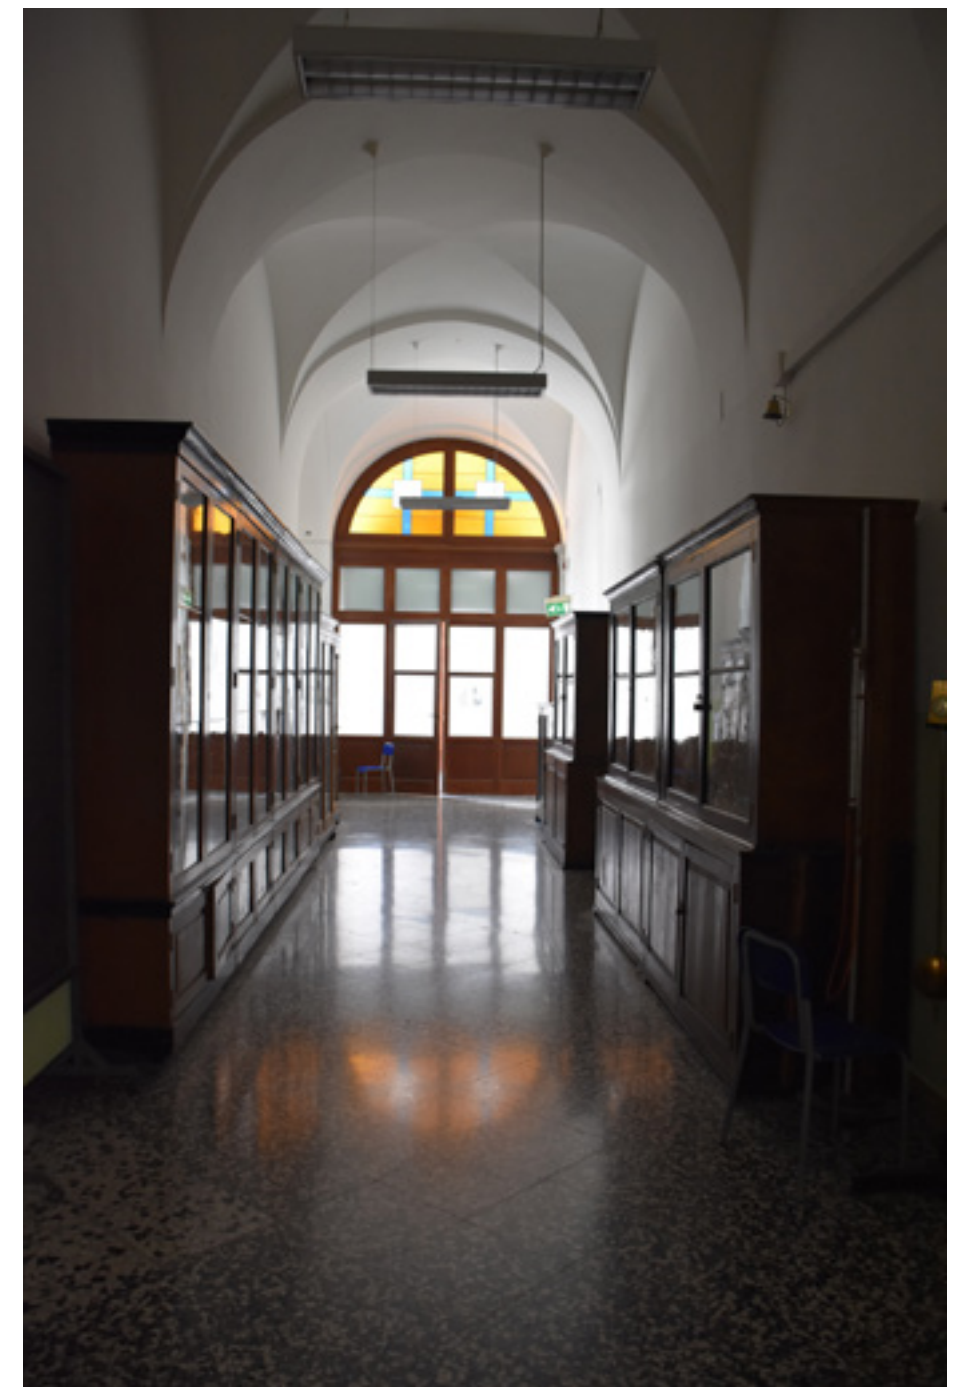


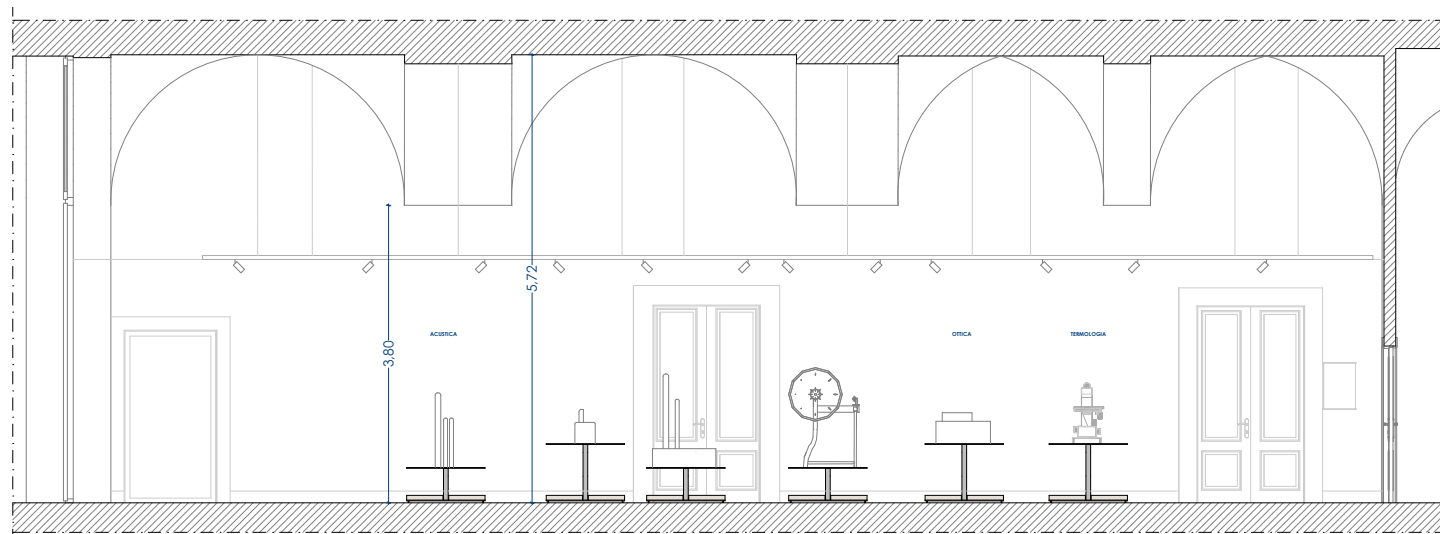

SEZIONE/PROSPETTO A-A - SITUAZIONE DI PROGETTO

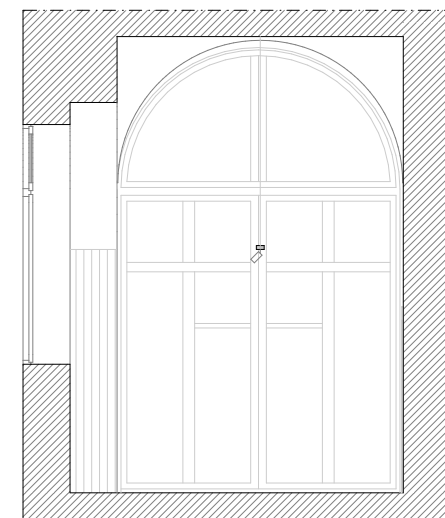


SEZIONE/PROSPETTO C-C - SITUAZIONE DI PROGETTO

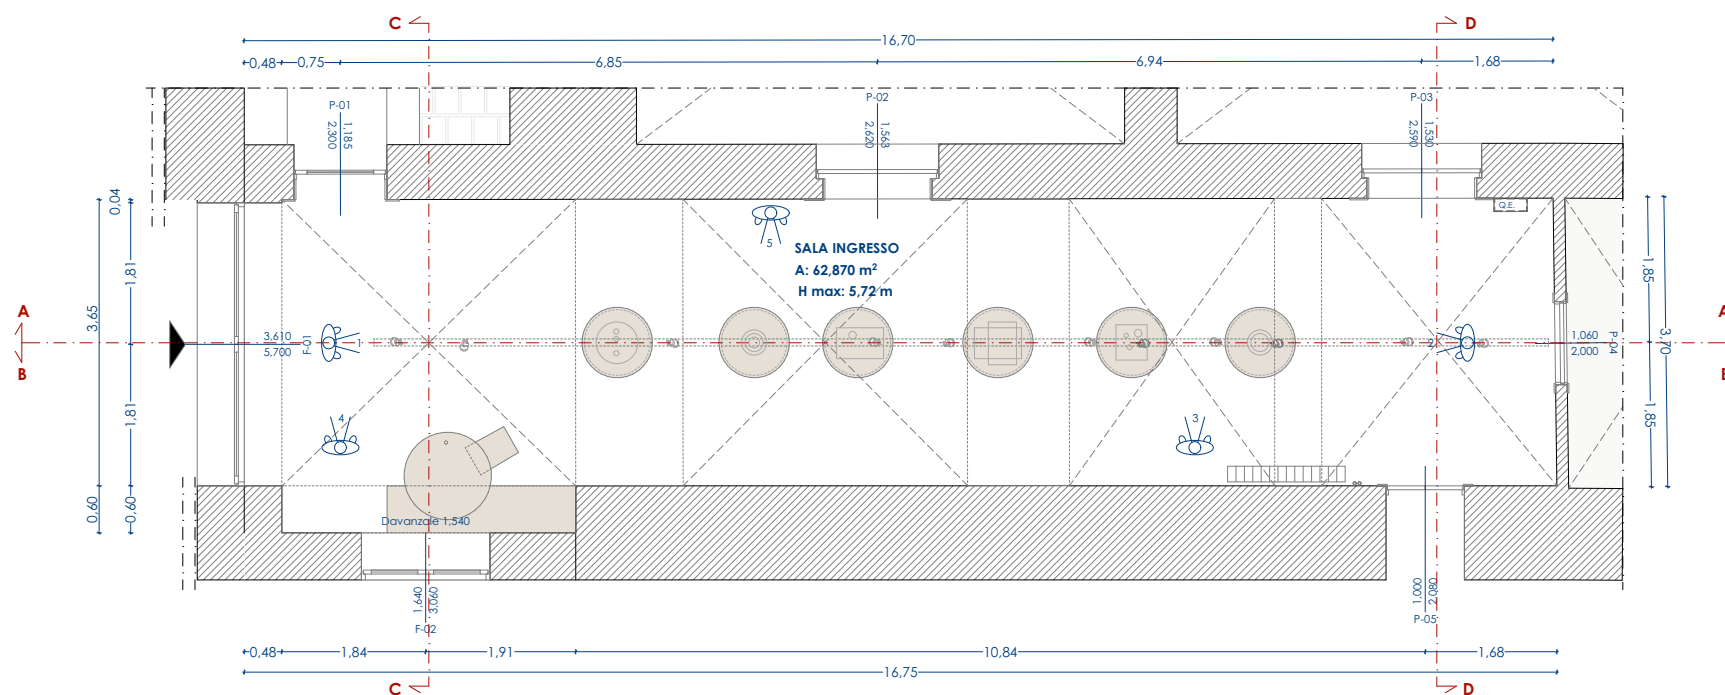


PIANTA SALA DI INGRESSO - SITUAZIONE DI PROGETTO



01

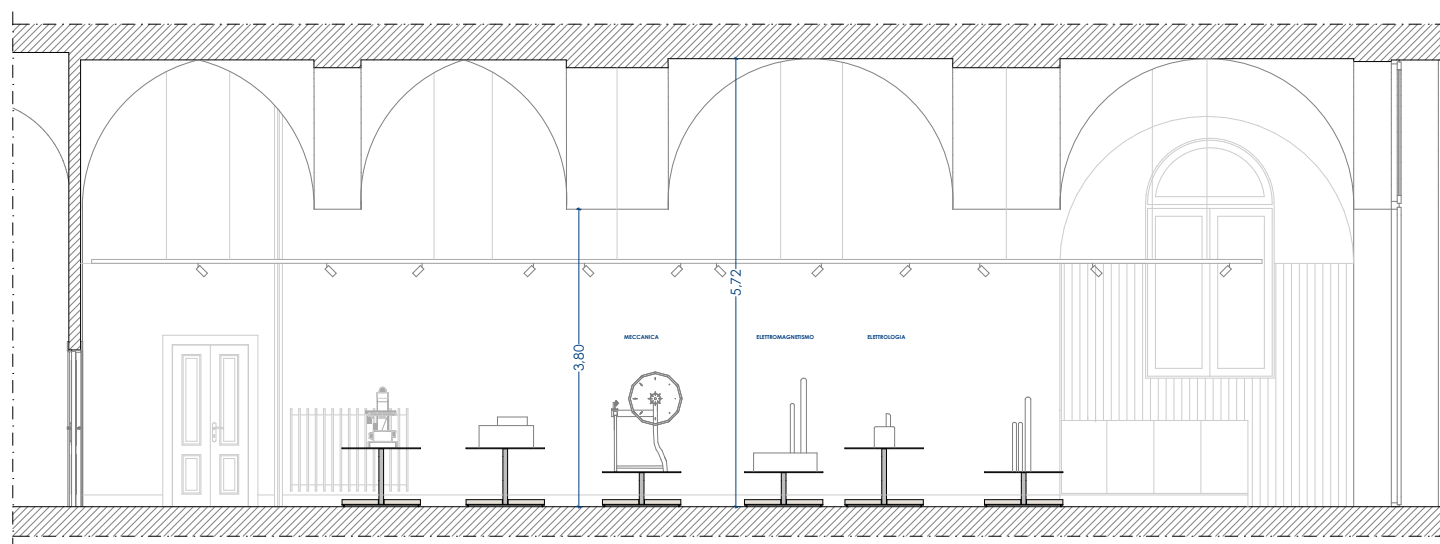

SEZIONE/PROSPETTO B-B - SITUAZIONE DI PROGETTO

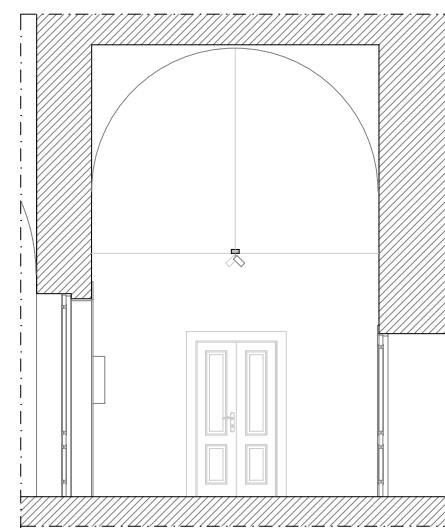

SEZIONE/PROSPETTO D-D - SITUAZIONE DI PROGETTO



