

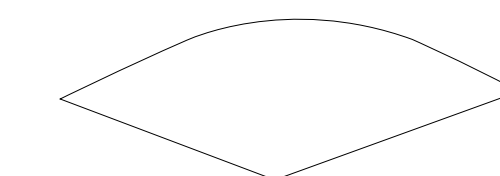
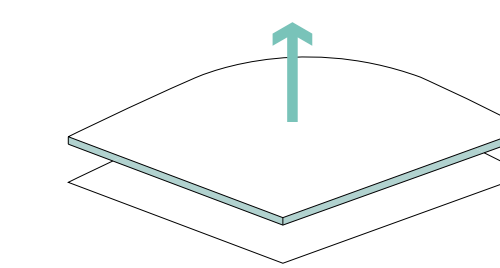
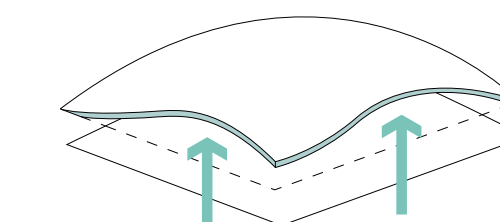
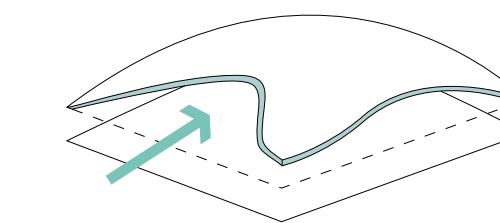
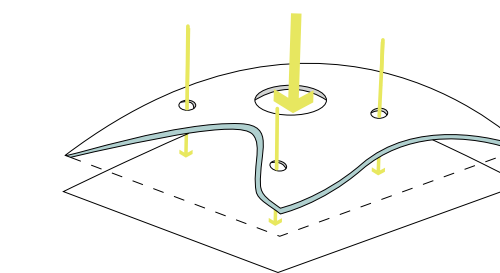


CONCEPT

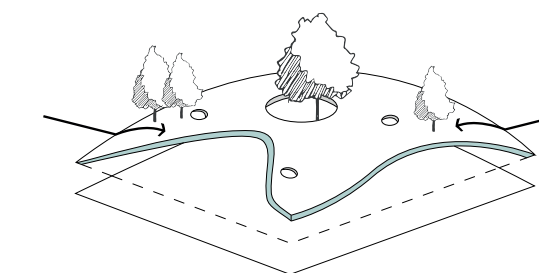

ANALISI DELLE AREE VERDI ESISTENTI

- Verde autoctono (Murgia)
- Verde attrezzato
- Verde non attrezzato
- Limite della città costruita
- Area di intervento

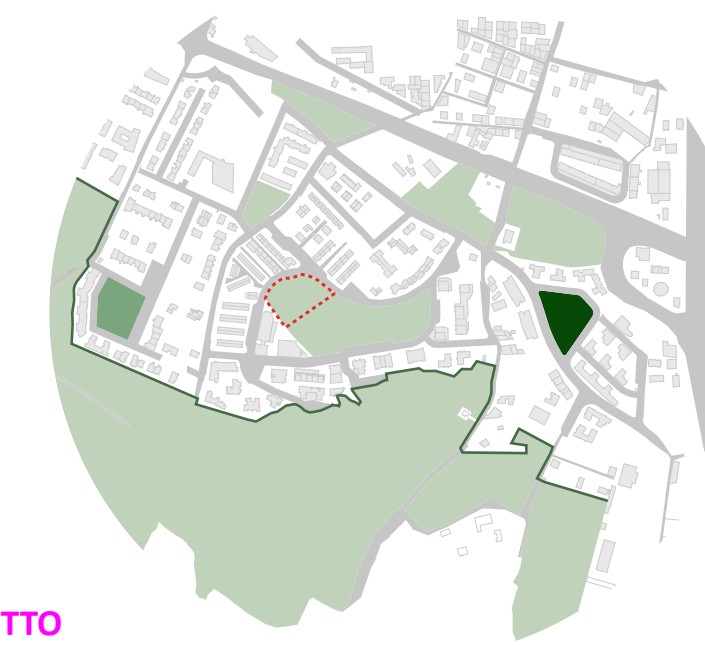


INDICAZIONI DI PROGETTO
AREE VERDI CON CONNESSIONI ECOLOGICHE

- Verde autoctono (Murgia)
- Verde attrezzato
- Verde non attrezzato
- Limite della città costruita
- Area di intervento
- Corridoi verdi





ANALISI VIABILITÀ ESISTENTE

- Principali direttrici viarie
- Viabilità interna al quartiere
- Viabilità di collegamento carrabile con il centro
- Viabilità di collegamento pedonale con il centro
- Limite della città costruita
- Area di intervento

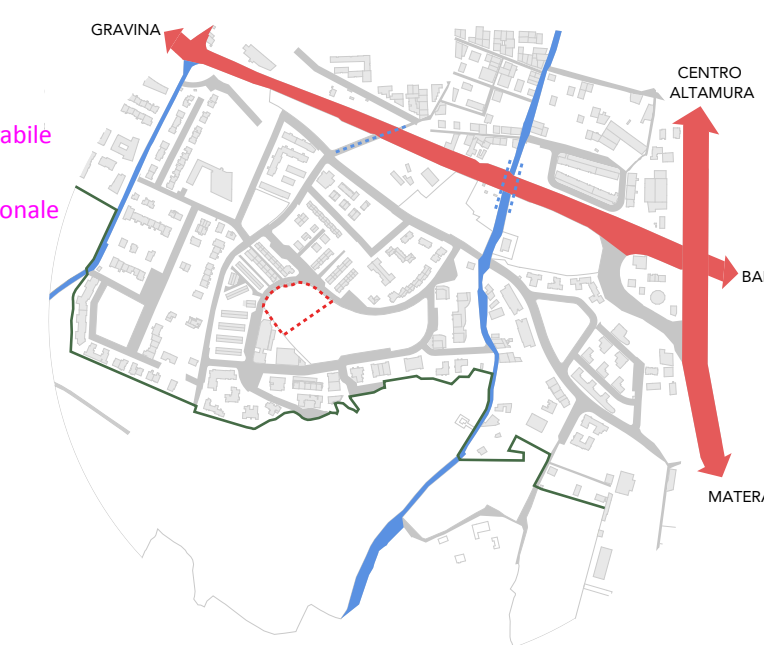


INGRESSO AL PARCO

INQUADRAMENTO SCALA 1:500

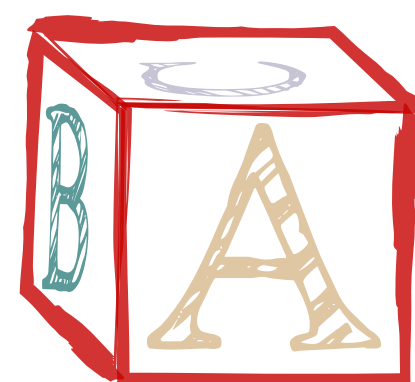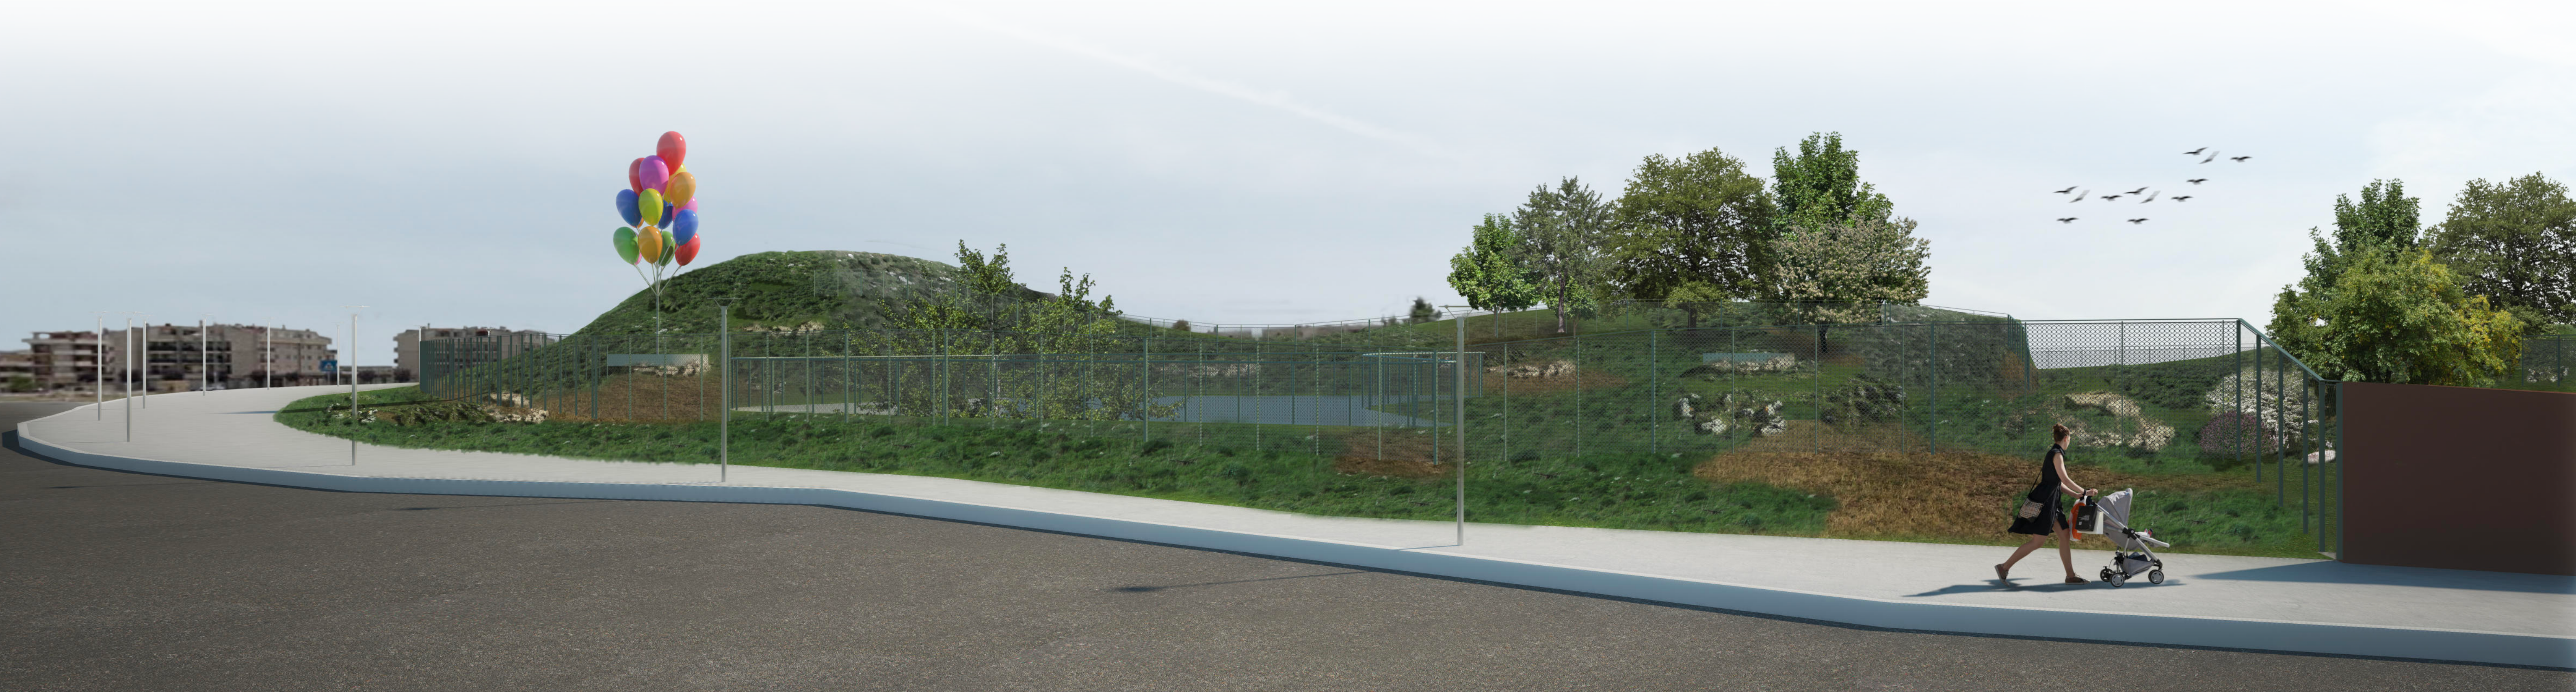

Concorso di progettazione

Polo per l'infanzia di Altamura

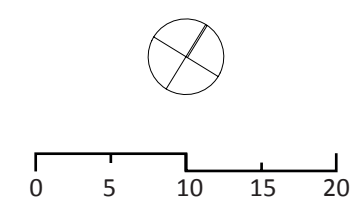

PLANIMETRIA COPERTURA - SCALA 1:200



Paesaggio Murgiano



Roverella



Ginestra



Quercia Spinosa



Fragno




Biancospino




Filirrea

SPAZI A VERDE

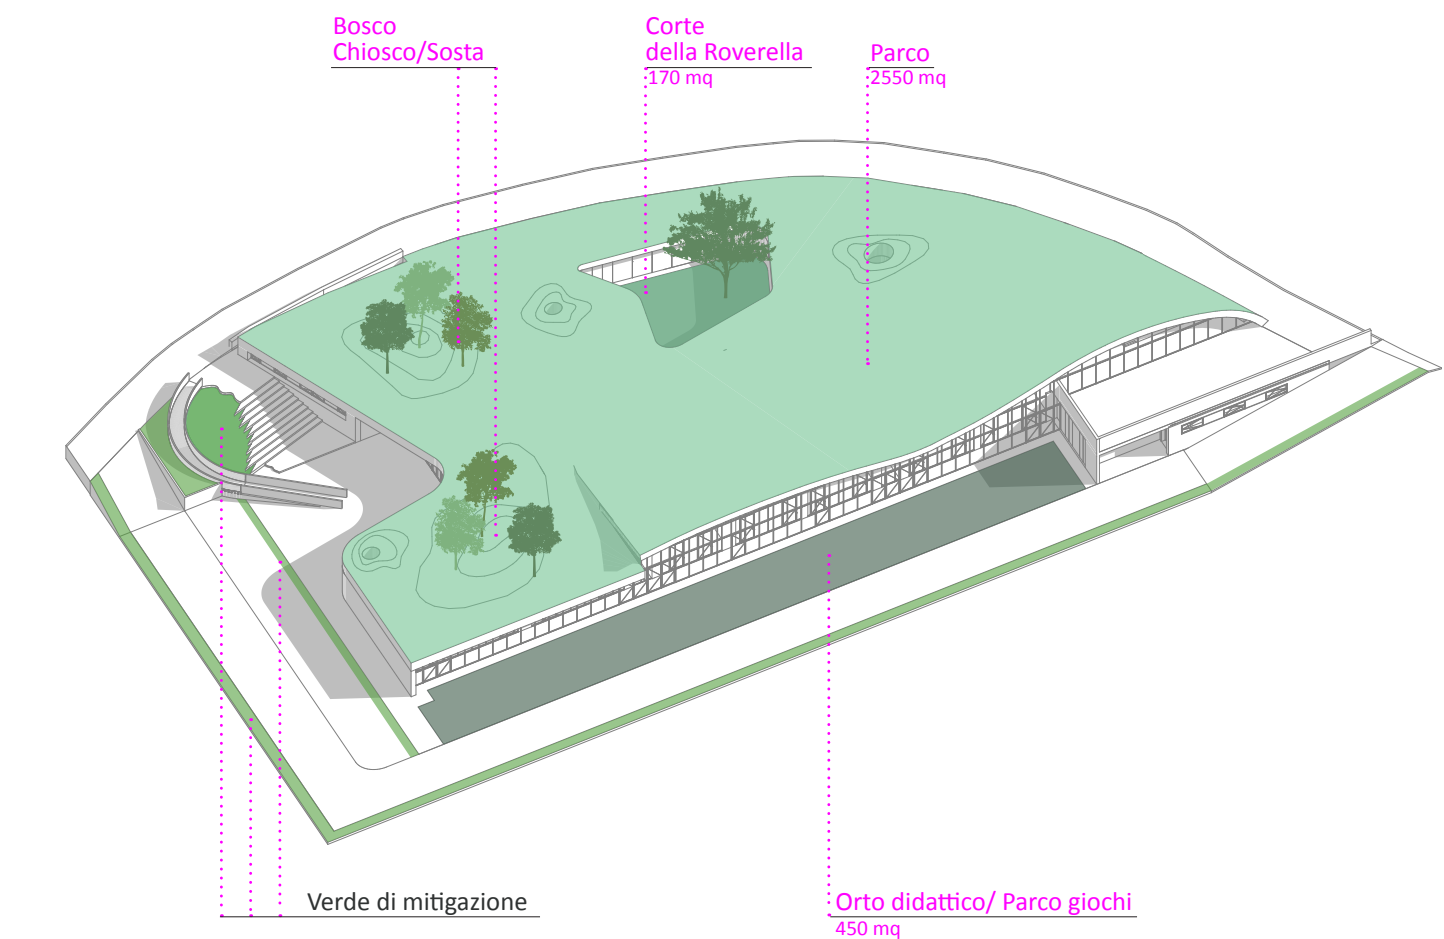


ACCESSIBILITA'

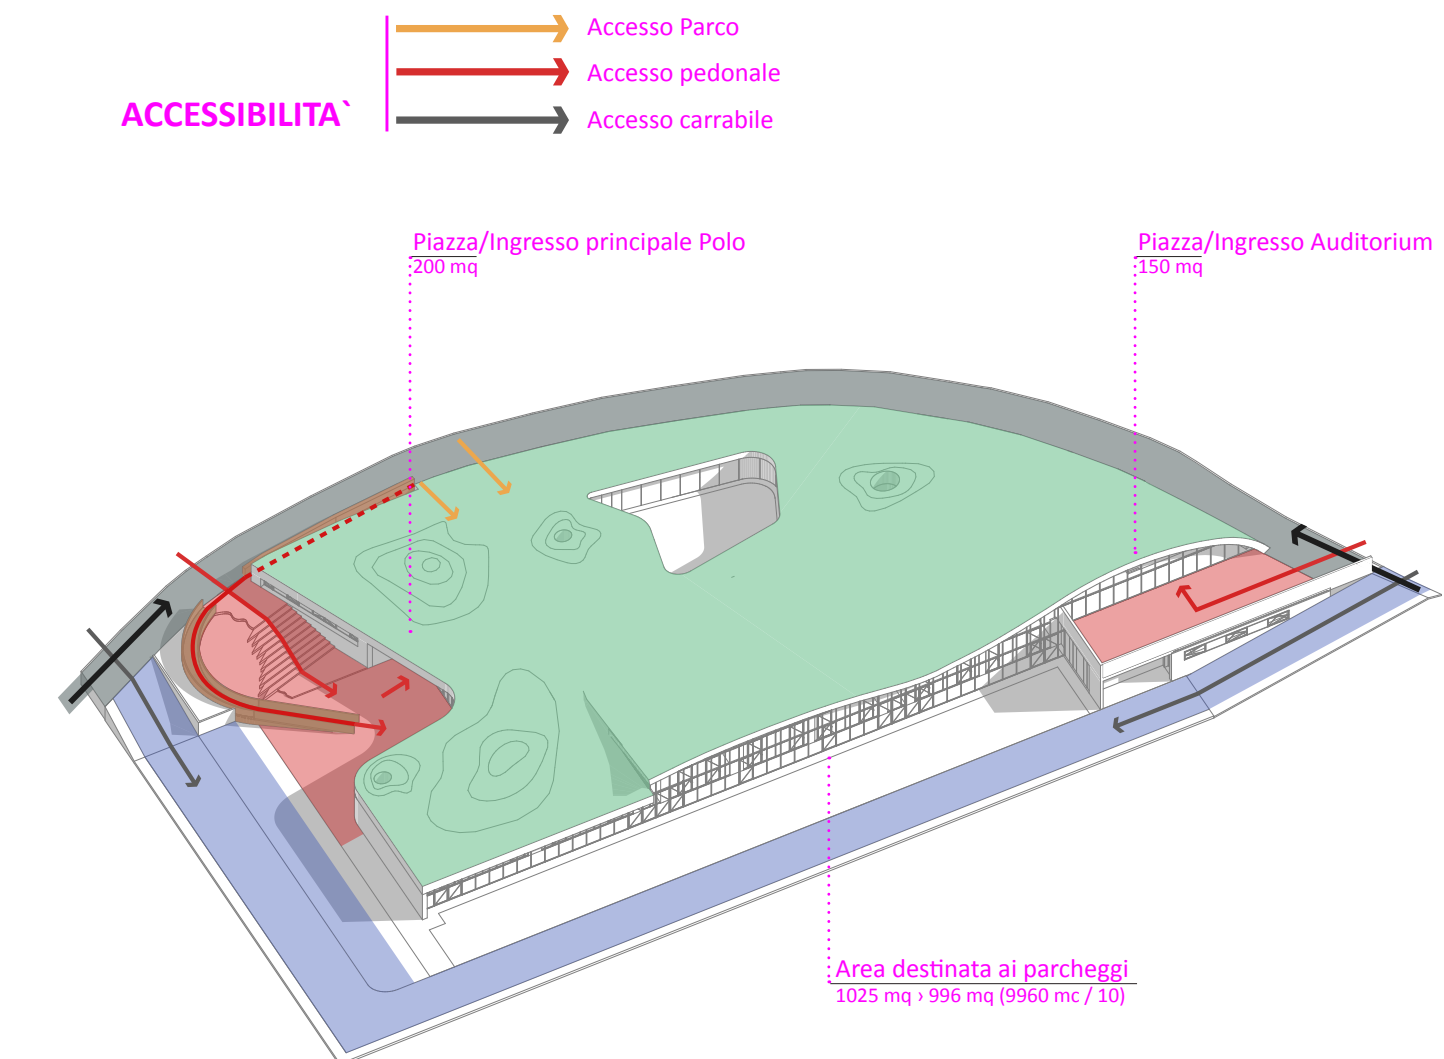

VISTA SUD

ORTO DIDATTICO

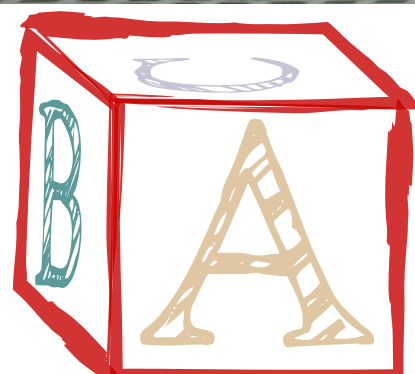

Concorso di progettazione

Polo per l'infanzia di Altamura

- 1. Area Ingresso
- 1a. Punto ristoro
- 1b. Deposito punto ristoro
- 1c. Guardaroba per minori
- 1d. Spazio "quiete domestica"/Allattamento
- 1e. Deposito riservato personale pulizie
- 1f. Servizi igienici al pubblico
- 1g. Lavanderia
- 1h. Deposito per spazi collettivi
- 1m.Zona fasciatoio
- 2. Area amministrazione
- 2a. Segreteria / Reception
- 2b. Direzione
- 2c. Sala professori / Ricevimento / Sportello counseling
- 2d. Deposito materiale didattico
- 2e. Servizi igienici riservati (personale didattico)
- 3. Agorà-spazi didattici / Spazio Polifunzionale
- 3a. Zona filtro Agorà (presa in carico)
- 3b. Grande corte della Roverella
- 3c. Servizi igienici per gli addetti del polo
- 3d. Biblioteca
- 4. Area attività psico-motorie
- 4a. Palestra
- 4b. Piscina
- 4c. Deposito attività psico-fisiche
- 4d. Servizi igienici / spogliatoio palestra
- 4e. Servizi igienici / spogliatoio piscina
- 4f. Locale tecnico
- 5. Spazio comune Sezioni Nido-Primavera (Sezioni 3-36 mesi)
- 5a. Atelier Sezione Nido (Sezione 3-24 mesi)
- 5b. Spazio Riposo Nido
- 5c. Servizi igienici Nido
- 5d. Atelier Sezione Primavera (Sezione 24-36 mesi)
- 5e. Ludoteca
- 5f. Servizi igienici Primavera
- 5f. Corridoio espositivo didattico / collegamento con Serra Solare e Orto
- 6. Sezioni Scuola infanzia (3-6 anni)
- 6a. Atelier Sezione infanzia
- 6b. Servizi igienici sezioni scuola infanzia
- 6c. Corridoio espositivo didattico / collegamento con Serra Solare e Orto
- 7. Spazio mensa
- 7a. Spazio mensa riservato a docenti e personale non docente
- 7b. Spazio mensa riservato ai minori
- 7c. Servizi igienici sanitari per minori
- 8. Cucina
- 8a. Preparazione Nido/Primavera
- 8b. Cucina carne
- 8c. Piatti serviti
- 8d. Cucina verdure
- 8e. Cucina pesce
- 8f. Cucina celiaci
- 8g. Magazzino/Celle frigo
- 8h. Carico/Scarico merce
- 8i. Spogliatoio personale cucina
- 8m.Servizi igienici personale cucina
- 9. Auditorium coperto
- 9a. Deposito auditorium
- 10. Serra Solare
- 10a. Deposito attrezzi orto
- 11. Area giochi
- 12. Orto botanico didattico
- 13. Ingressi
- 13a.Ingresso pedonale al Polo
- 13b.Ingresso parcheggi
- 13c.Ingresso carrabile riservato scarico/carico merci
- 14. Teatro all'aperto/Scalinata ingresso al Polo
- 15a.Siepe rampicante
- 15b.Frutteto
- 16. Piazza
- 17. Parcheggi
- 17a.Parcheggio riservato diversamente abili
- 17b.Parcheggio auto
- 17c. Parcheggio moto/bici




PLANIMETRIA GENERALE - SCALA 1:200

PIAZZA




VISTA INGRESSO PRINCIPALE



FUNZIONI DIDATTICO - AMMINISTRATIVE

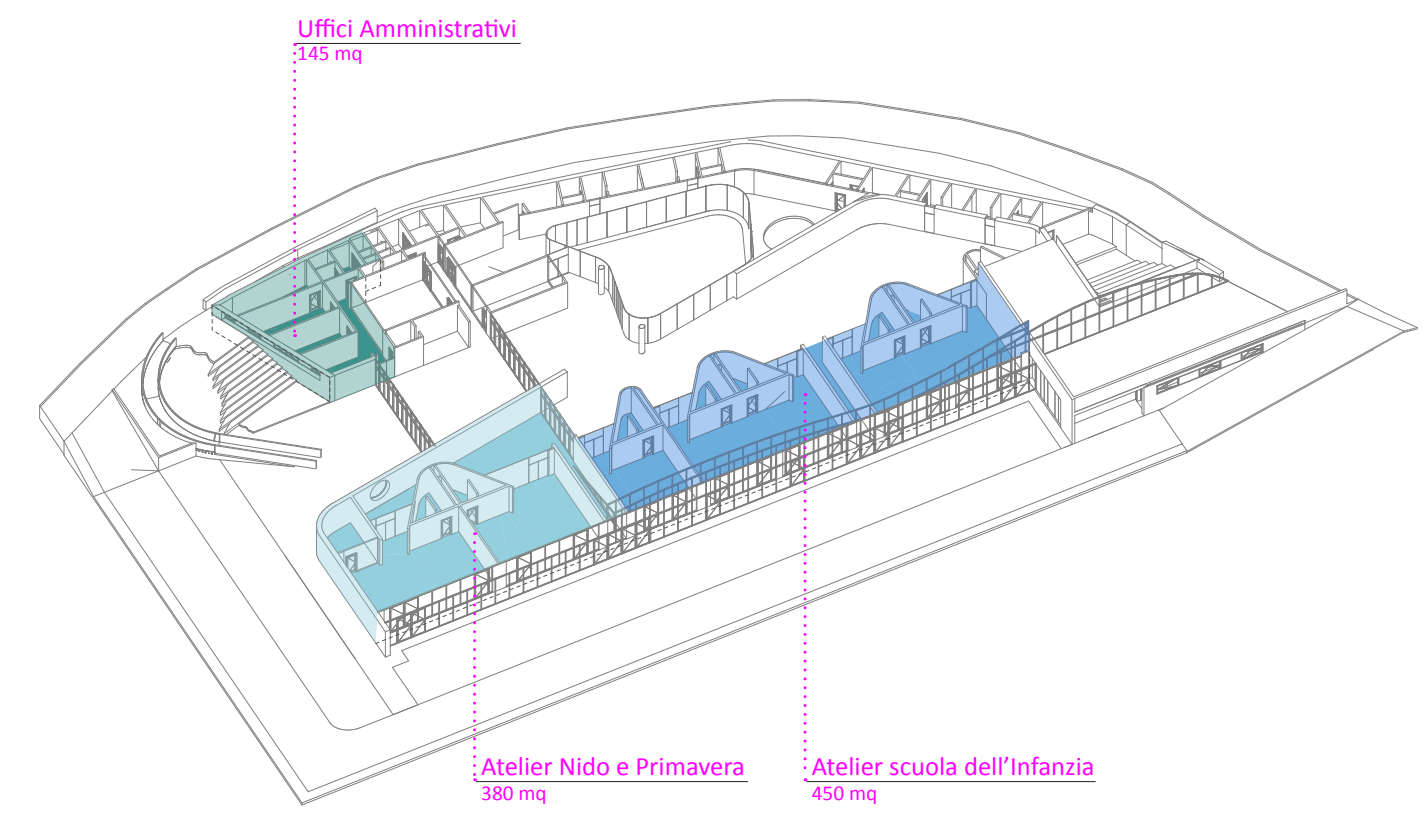


SPAZI POLIFUNZIONALI PER LA DIDATTICA

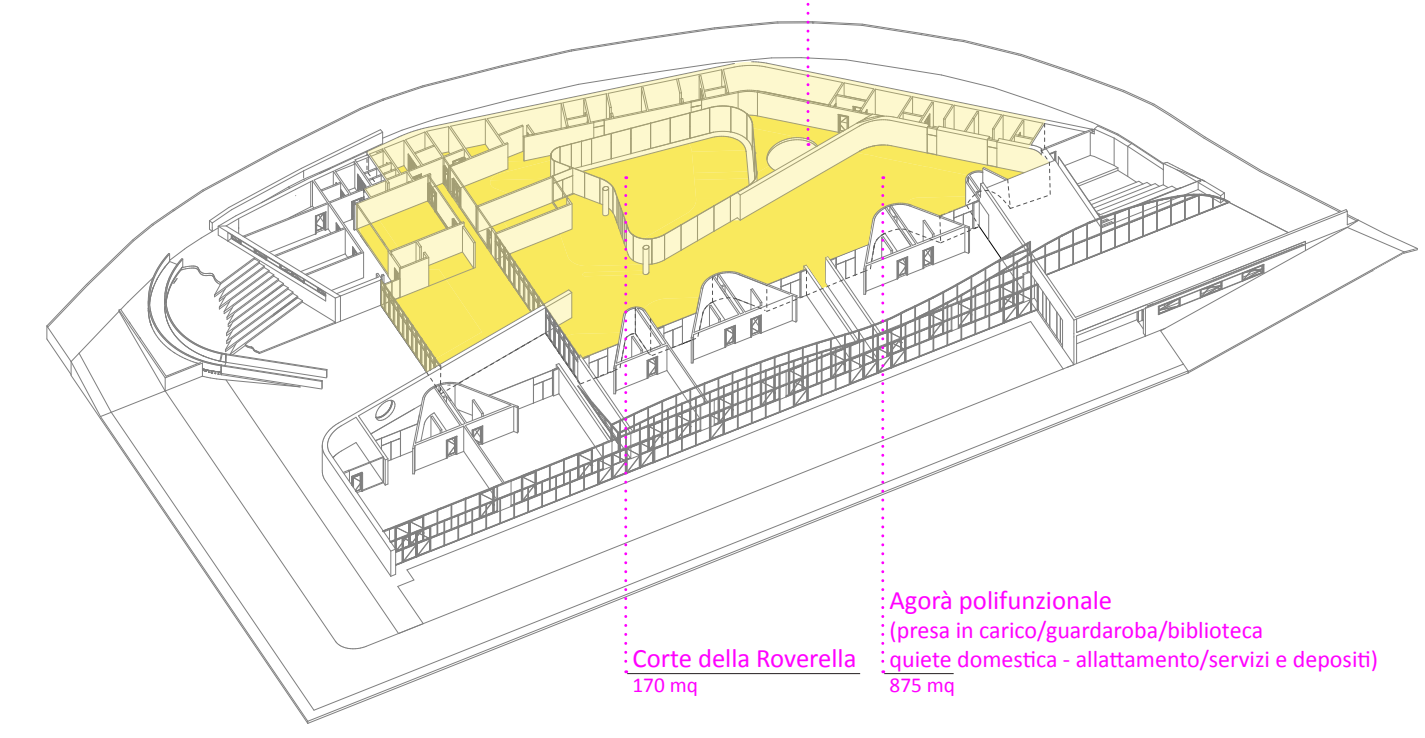

SPAZI COLLETTIVI

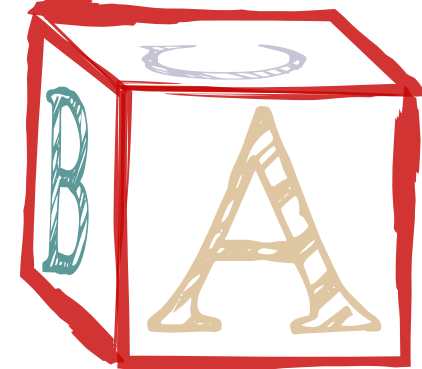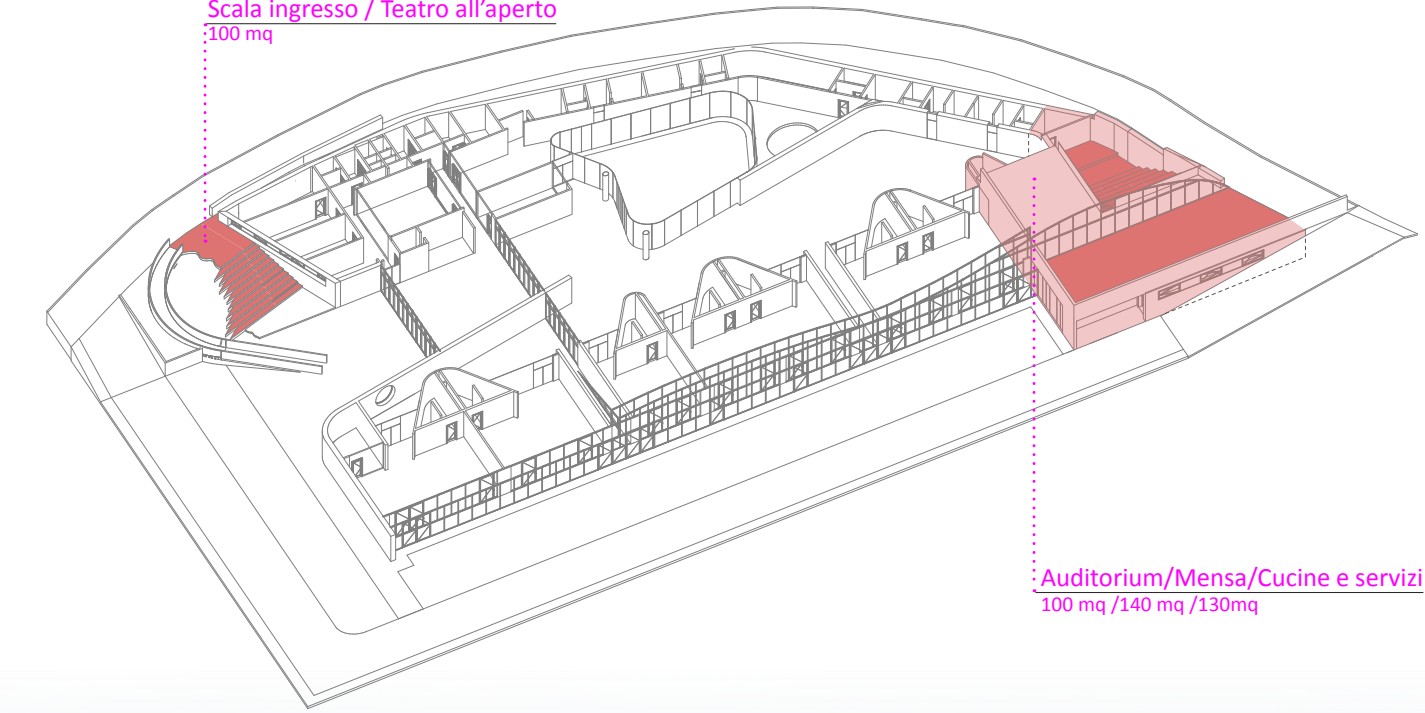

Concorso di progettazione
Polo per l'infanzia di Altamura

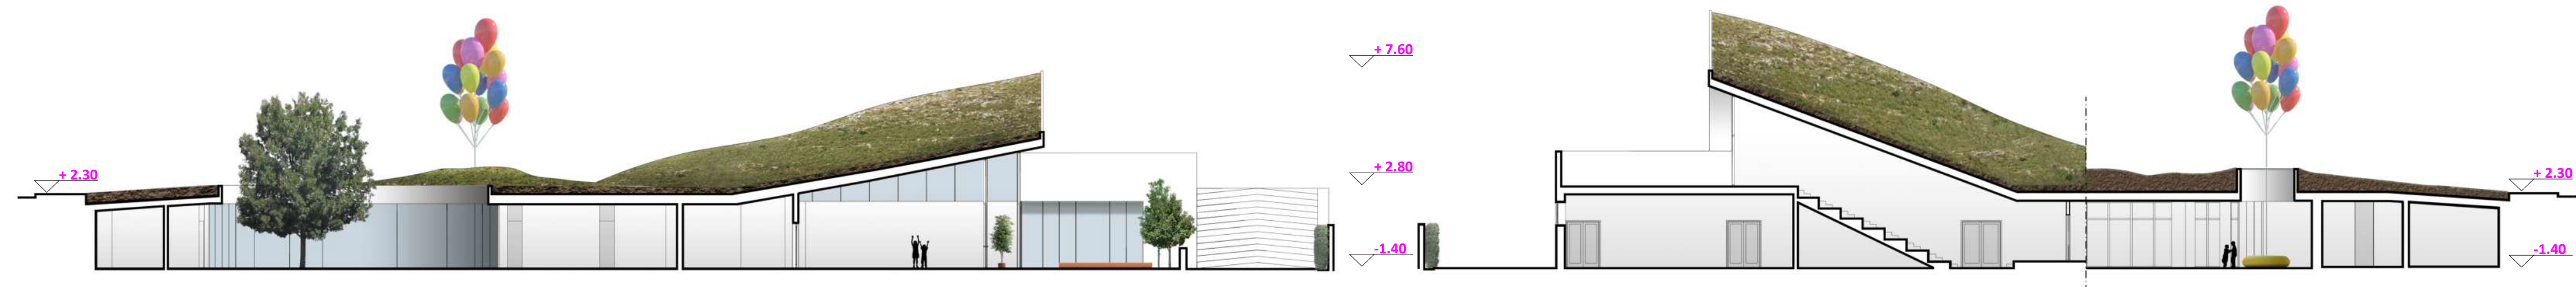


SEZIONE A-A' - SCALA 1:200

SEZIONE B-B' - SCALA 1:200



PROSPETTO 1 TRASVERSALE - SCALA 1:200

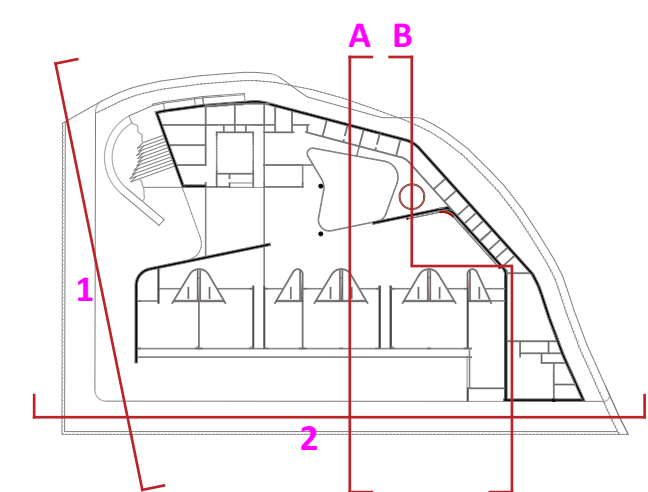

PROSPETTO 2 LONGITUDINALE - SCALA 1:200

AGORA'




ATELIER/LABORATORIO




ATELIER/LABORATORIO



ESTATE

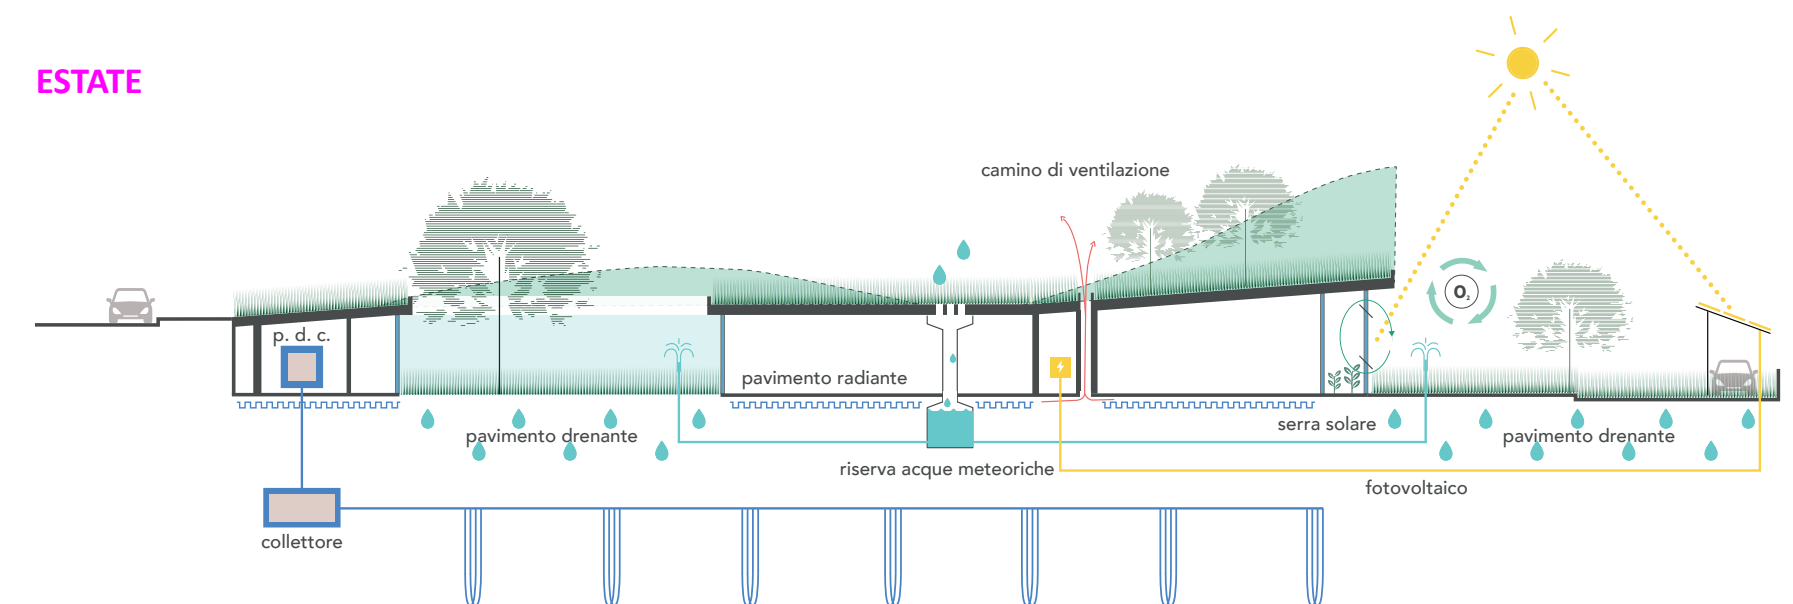


INVERNO

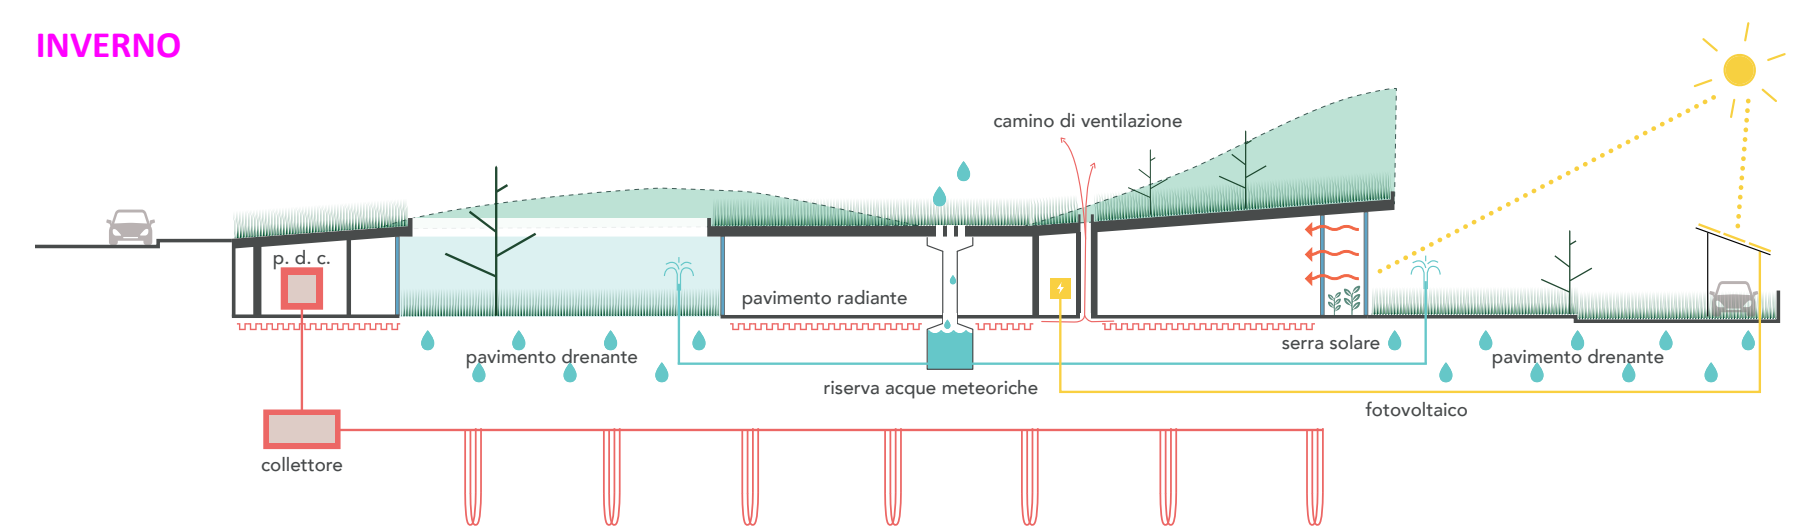

STRATEGIE BIOCLIMATICHE

BIBLIOTECA

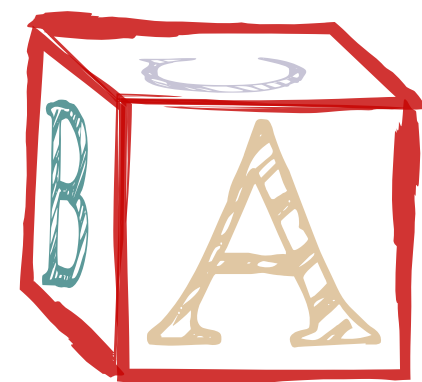

Concorso di progettazione

Polo per l'infanzia di Altamura