

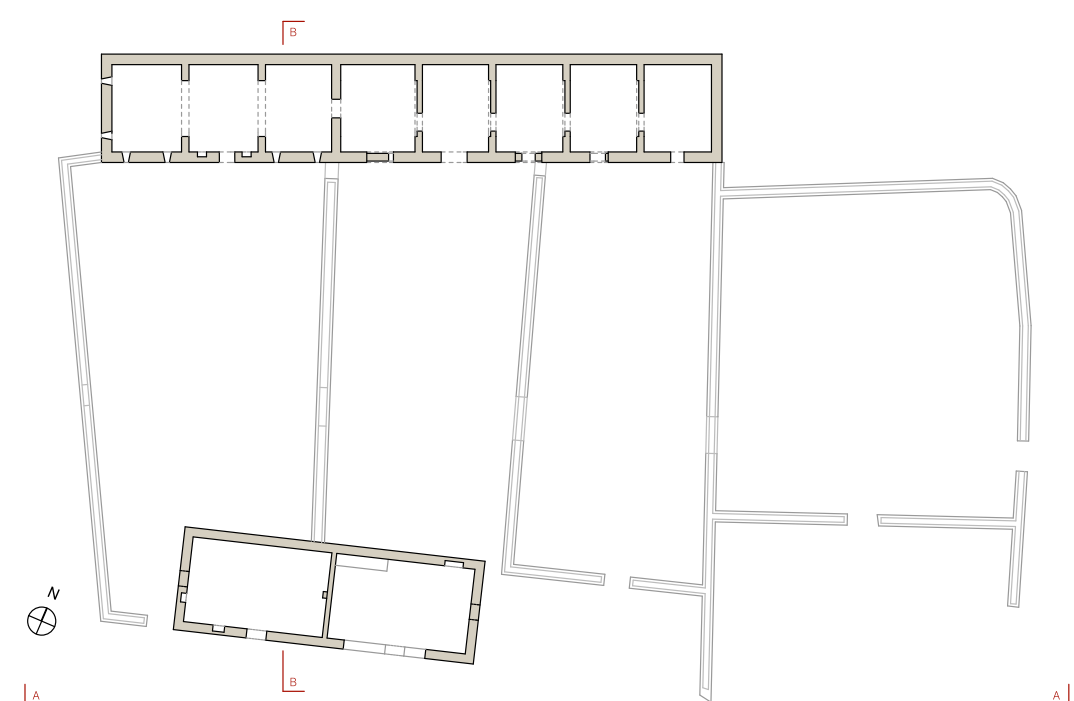


Tavola1


Jazzo Lamatorta

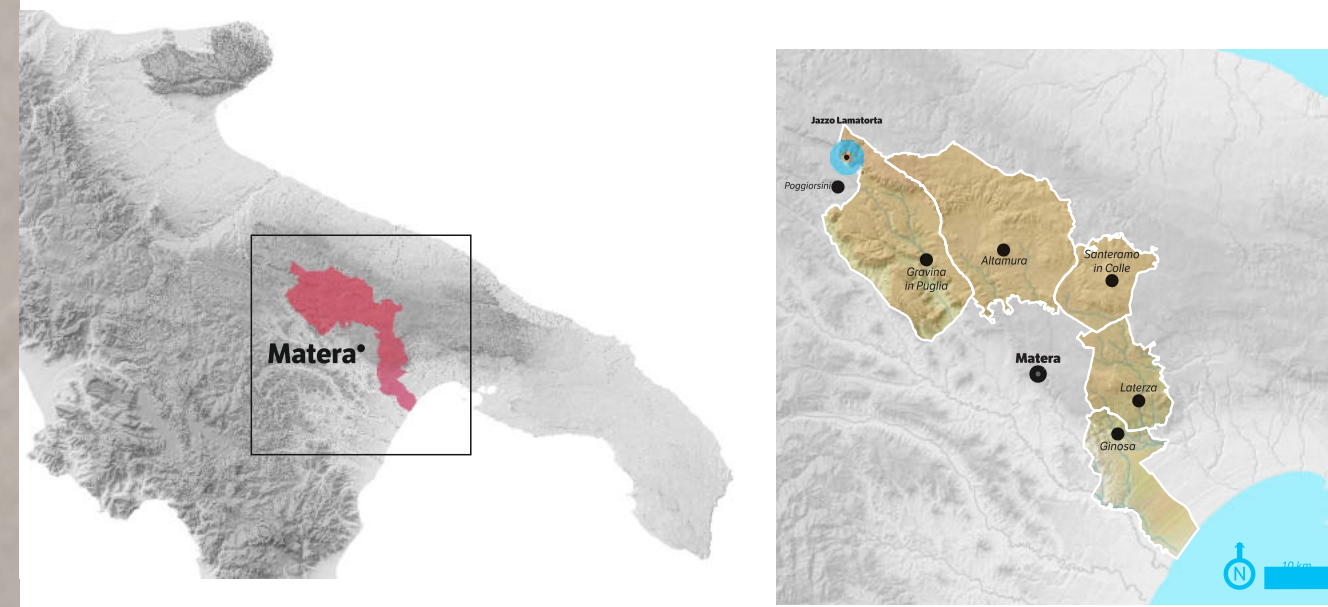

planimetria

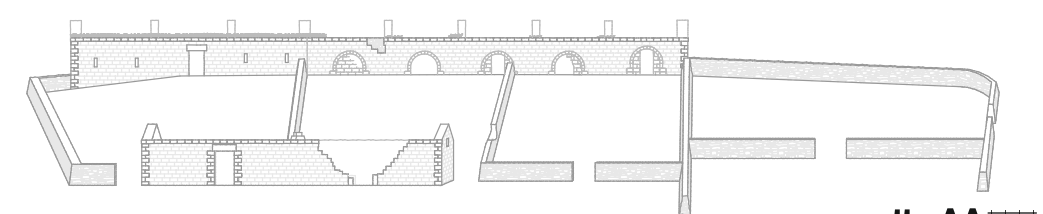

prospetto AA

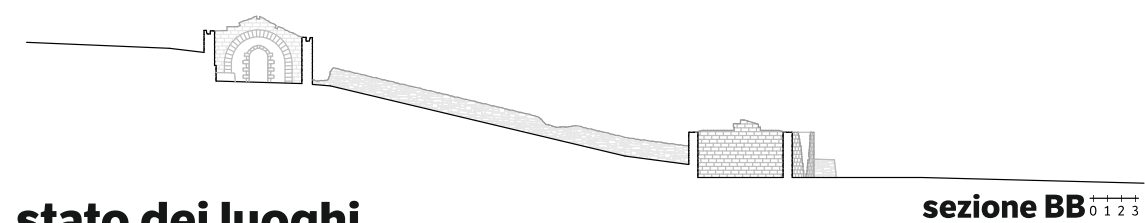

stato dei luoghi

sezione BB



planimetria generale di progetto



installazione permanente laghetto artificiale





vista a volo di uccello



interno

Tavola2

Jazzo Griffi

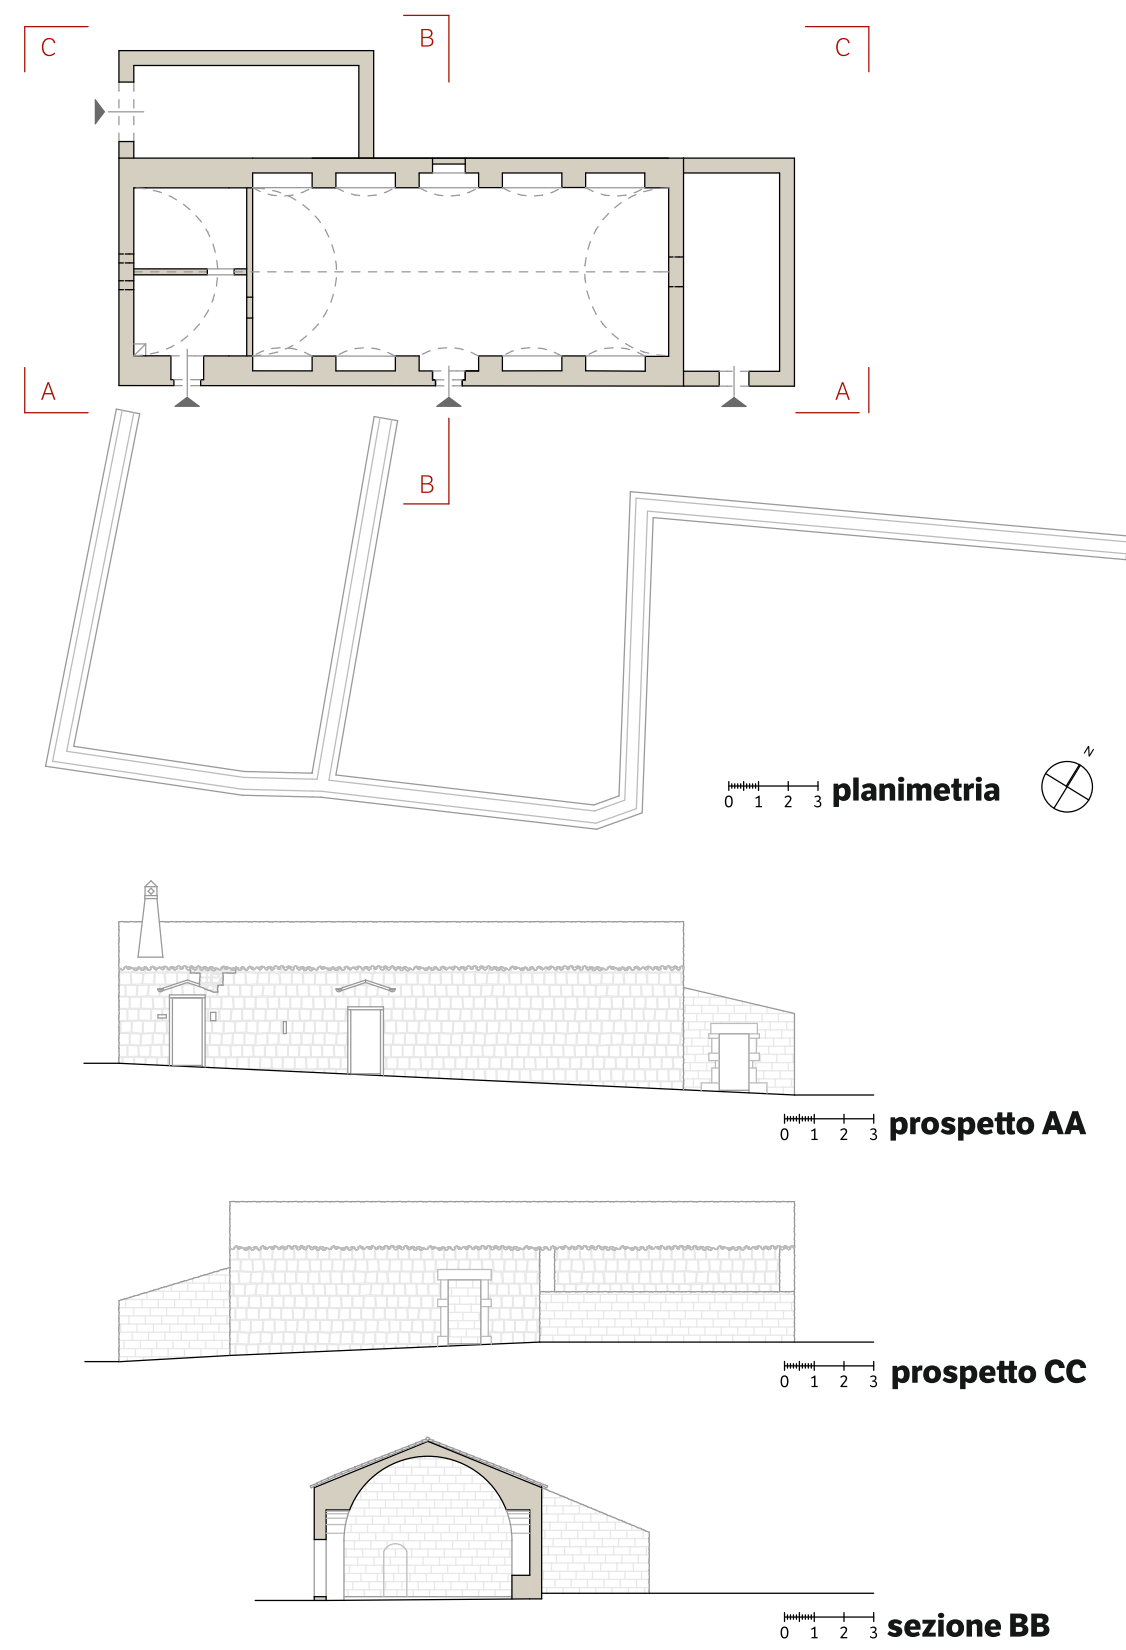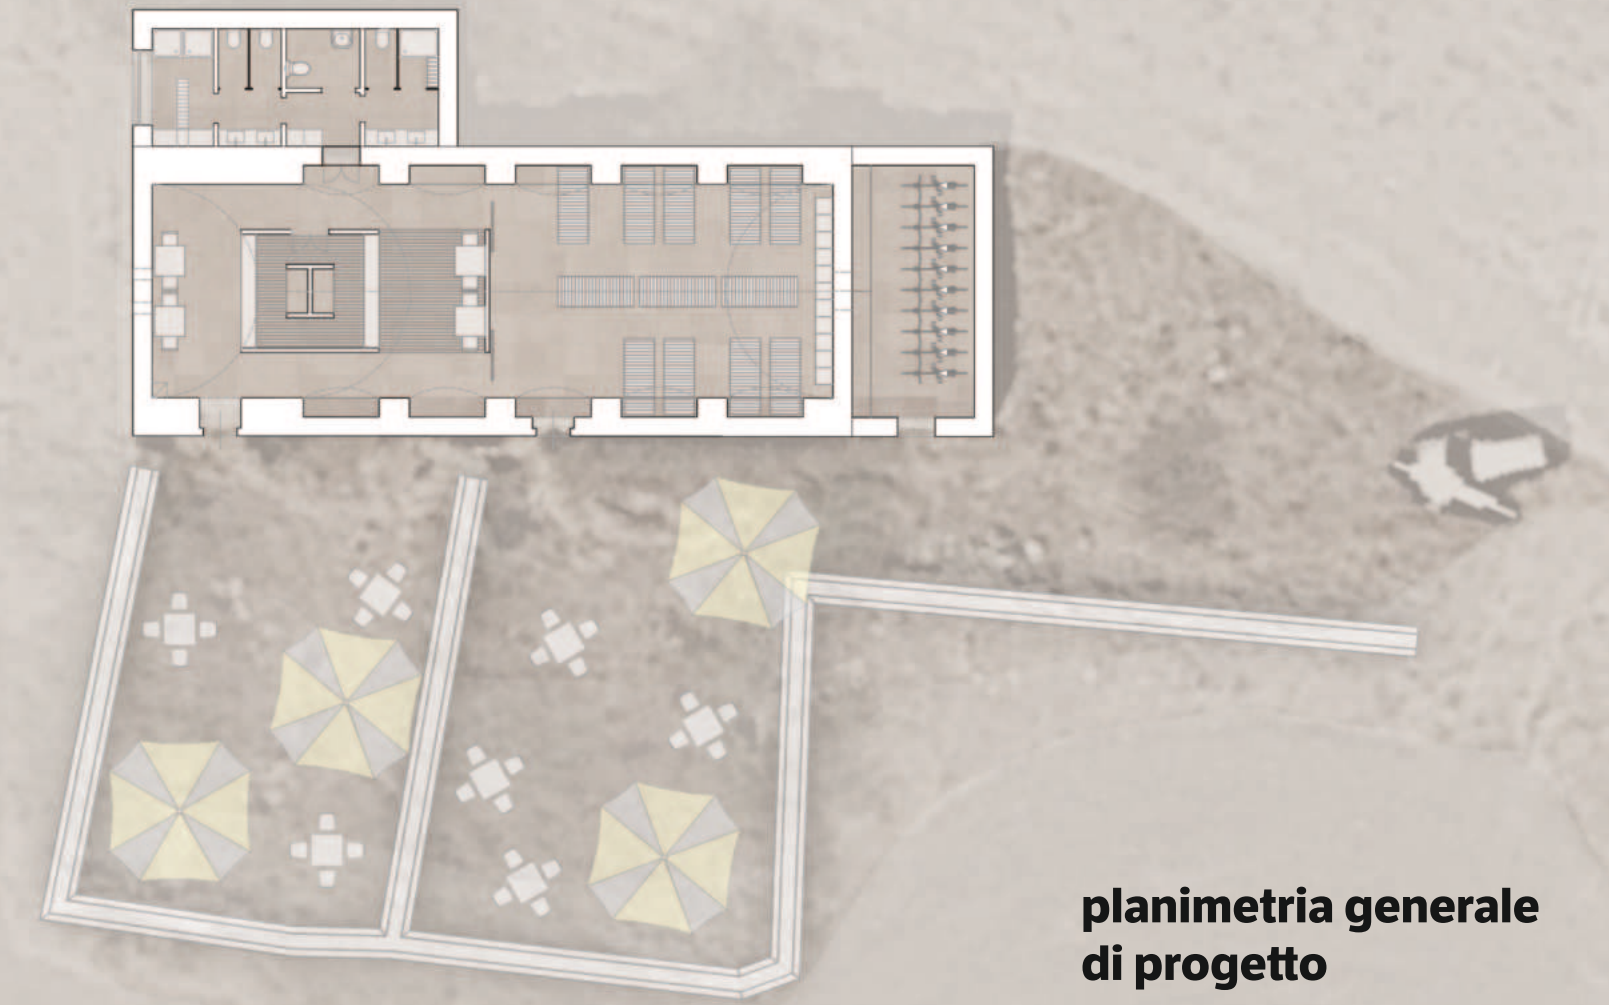

stato dei luoghi



Pulo di Altamura
- dolina carsica -



vista a volo di uccello



interno infopoint



interno rifugio

